

Утверждена

(наименование документа об утверждении, включая наименования

органов государственной власти или органов местного

самоуправления, принявших решение об утверждении схемы


или подписавших соглашение о перераспределении земельных участков)

от

№

**Схема расположения земельного участка или земельных участков
на кадастровом плане территории**

Условный номер земельного участка :ЗУ1		
Площадь земельного участка 112309 м ²		
Обозначение характерных точек границ	Координаты, м	
	X	Y
1	2	3
3	416397,02	1408316,09
4	416421,28	1408325,45
5	416427,28	1408332,24
6	416432,20	1408372,78
7	416428,54	1408423,44
8	416425,16	1408453,56
9	416416,33	1408486,02
10	416402,66	1408538,13
11	416393,34	1408566,96
12	416383,39	1408576,18
13	416351,16	1408594,24
14	416320,28	1408609,12
15	416286,26	1408629,04
16	416260,41	1408647,06
17	416229,07	1408661,94
18	416209,07	1408669,41
2	416208,20	1408674,00
1	416029,93	1408630,92
19	416081,76	1408459,43
26	416109,61	1408411,76
20	416150,61	1408355,28
21	416194,38	1408301,98
22	416233,69	1408260,58
23	416264,71	1408260,29
24	416302,61	1408265,42
25	416343,36	1408283,30
27	416374,10	1408301,71
3	416397,02	1408316,09

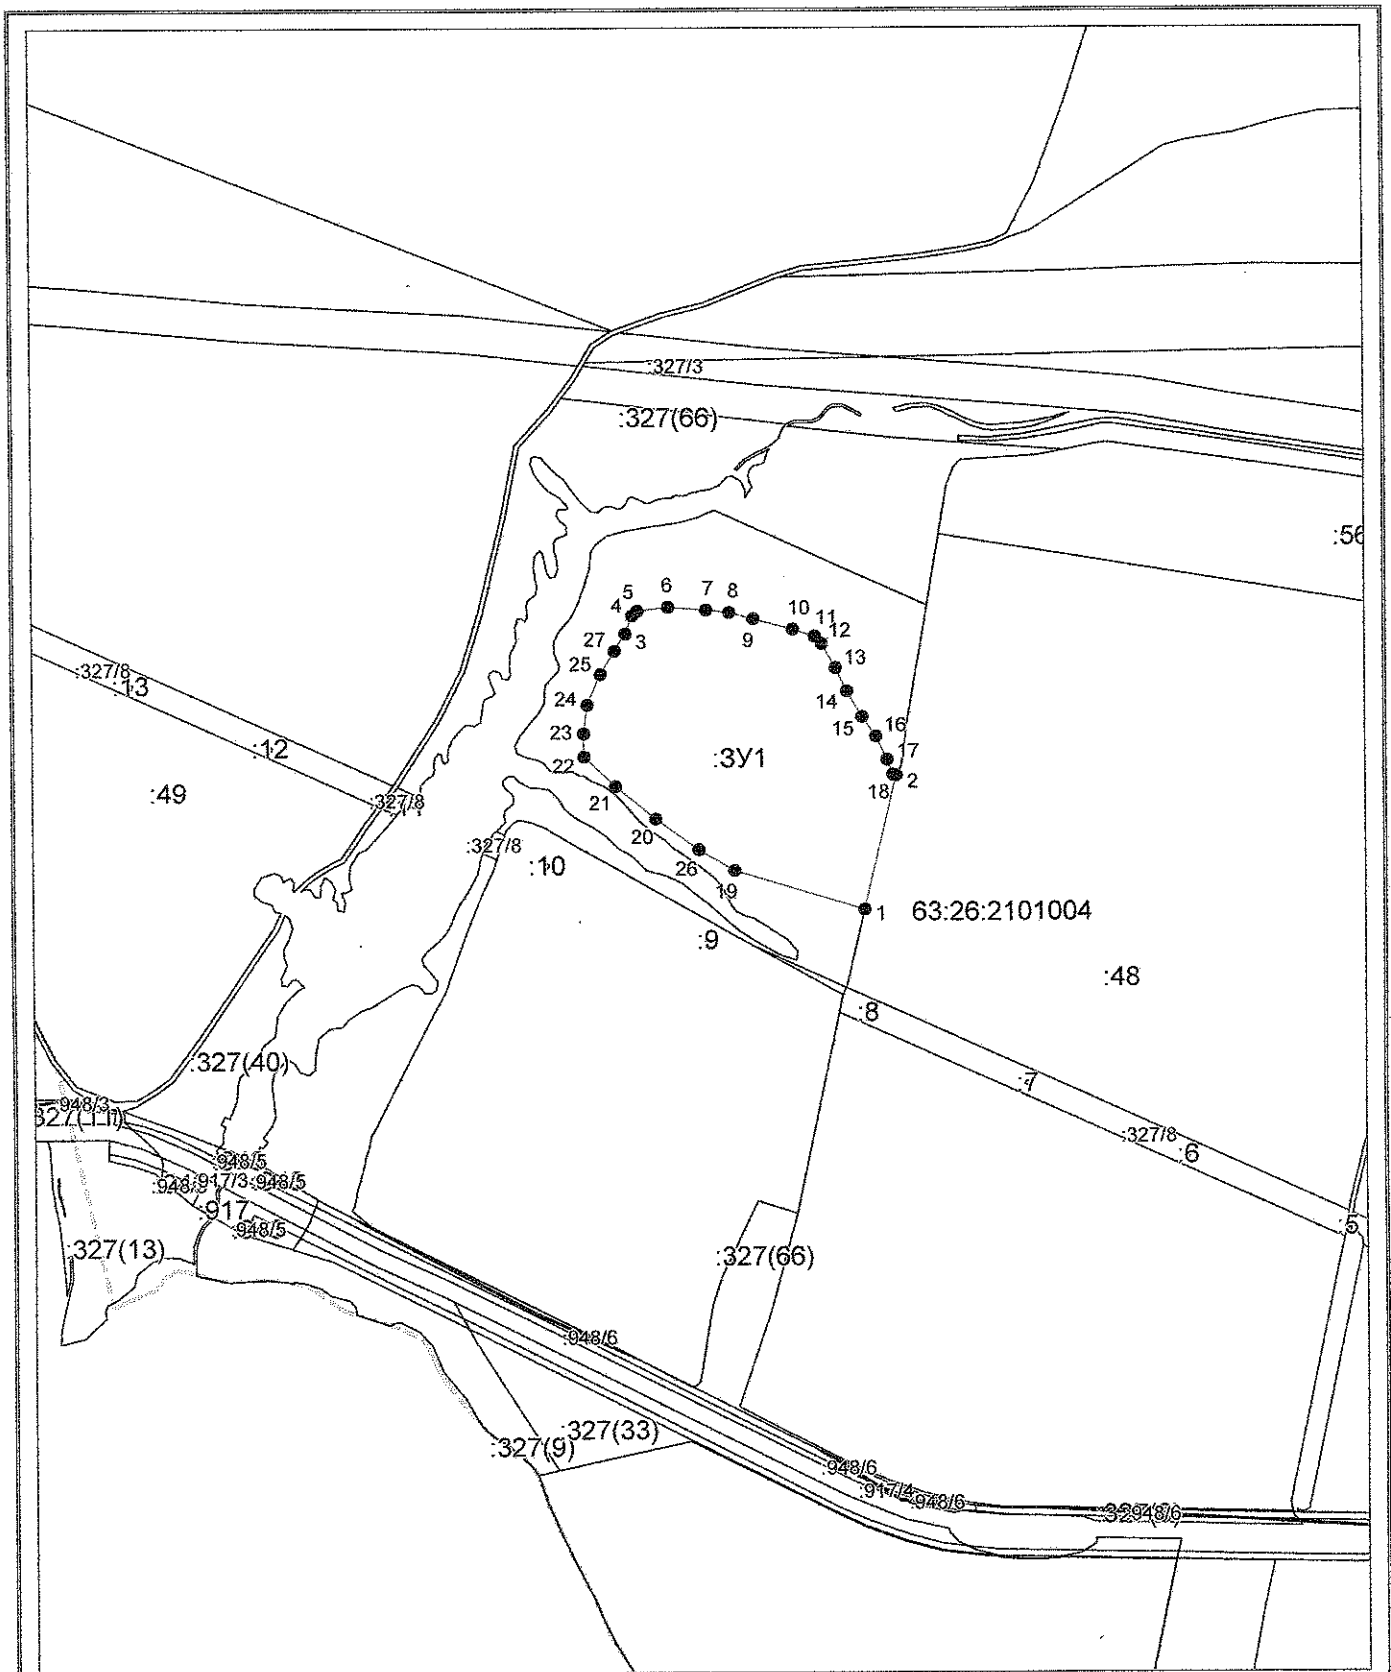

Система координат: МСК-63

Масштаб 1:10000

Условные обозначения:

- — граница образуемого земельного участка,
- — граница учтенного земельного участка,
- — граница кадастрового квартала,
- — характерная точка границы земельного участка.