


**Схема расположения земельного участка или земельных участков на кадастровом плане территории
 в кадастровом квартале 63:26:1906006**

Условный номер земельного участка: 63:26:1906006:3У1			Местоположение: Самарская область, Красноярский район, сельское поселение Красный Яр		
Площадь земельного участка: 111468 кв.м.					
Обозначение характерных точек границ	Координаты, м (МСК 63)		Обозначение характерных точек границ	Координаты, м (МСК 63)	
	X	Y		X	Y
н1	414687.59	1397305.10	н16	414982.39	1397461.03
н2	414805.03	1397262.61	н17	414993.97	1397487.98
н3	414833.25	1397252.34	н18	415054.15	1397624.79
н4	414838.13	1397251.03	н19	415090.09	1397694.26
н5	414843.14	1397250.41	н20	415106.11	1397718.71
н6	414848.18	1397250.49	н21	415120.53	1397747.79
н7	414851.93	1397251.01	н22	415139.24	1397770.54
н8	414856.82	1397252.33	н23	415148.76	1397788.32
н9	414861.46	1397254.29	н24	415152.64	1397798.87
н10	414865.09	1397256.43	н25	415146.69	1397813.36
н11	414871.64	1397267.85	н26	415132.91	1397825.74
н12	414878.00	1397281.81	н27	415112.59	1397836.13
н13	414898.52	1397315.92	н28	415089.74	1397844.28
н14	414921.85	1397361.54	н29	415066.50	1397857.07
н15	414944.17	1397394.86	н30	415019.34	1397891.52

Часть земельного участка расположена в охранной зоне транспорта:

- приаэродромная территория аэродрома экспериментальной авиации Самара (Безымянка) 3 подзона, учетный номер 63:00-6.390, учетный номер 63:00-6.109.

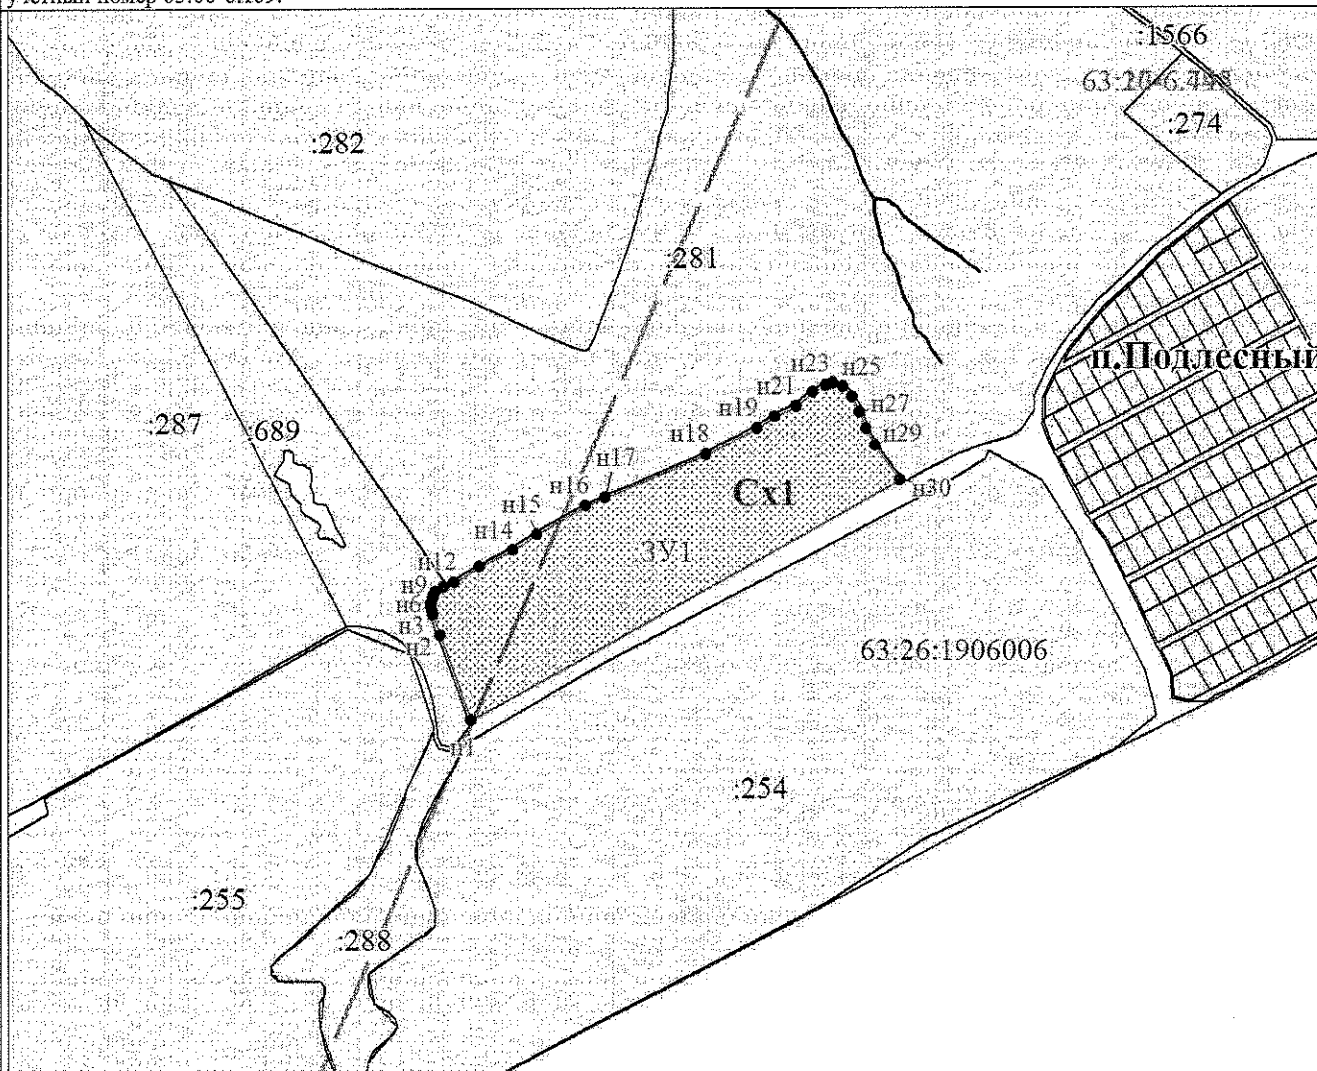

Масштаб 1:10 000

Условные обозначения:

— - граница кадастрового квартала	63:26:1906006 – кадастровый номер кадастрового квартала
— - обозначение границ учтенных земельных участков	:3У1 – условный номер образуемого земельного участка
— - обозначение границ образуемых земельных участков	:254 – кадастровый номер учтенного земельного участка
Сх1 - территориальная зона	н1 - обозначение характерной точки границы земельного участка