

# Утверждена

Распоряжением «КУМС» администрации муницип.  
Красноярский Самарский области


от №

## Схема расположения земельного участка или земельных участков на кадастровом плане территории

Условный номер земельного участка: **3У1**

Площадь земельного участка: **493 кв.м.**

Обозначение характерных точек границ	Координаты, м		
	X	Y	Z
1	2	3	
н 1	417 082,81	1 375 833,81	
н 2	417 073,41	1 375 843,77	
н 3	417 046,88	1 375 820,71	
н 4	417 050,59	1 375 817,69	
н 5	417 058,85	1 375 811,03	
н 1	417 082,81	1 375 833,81	

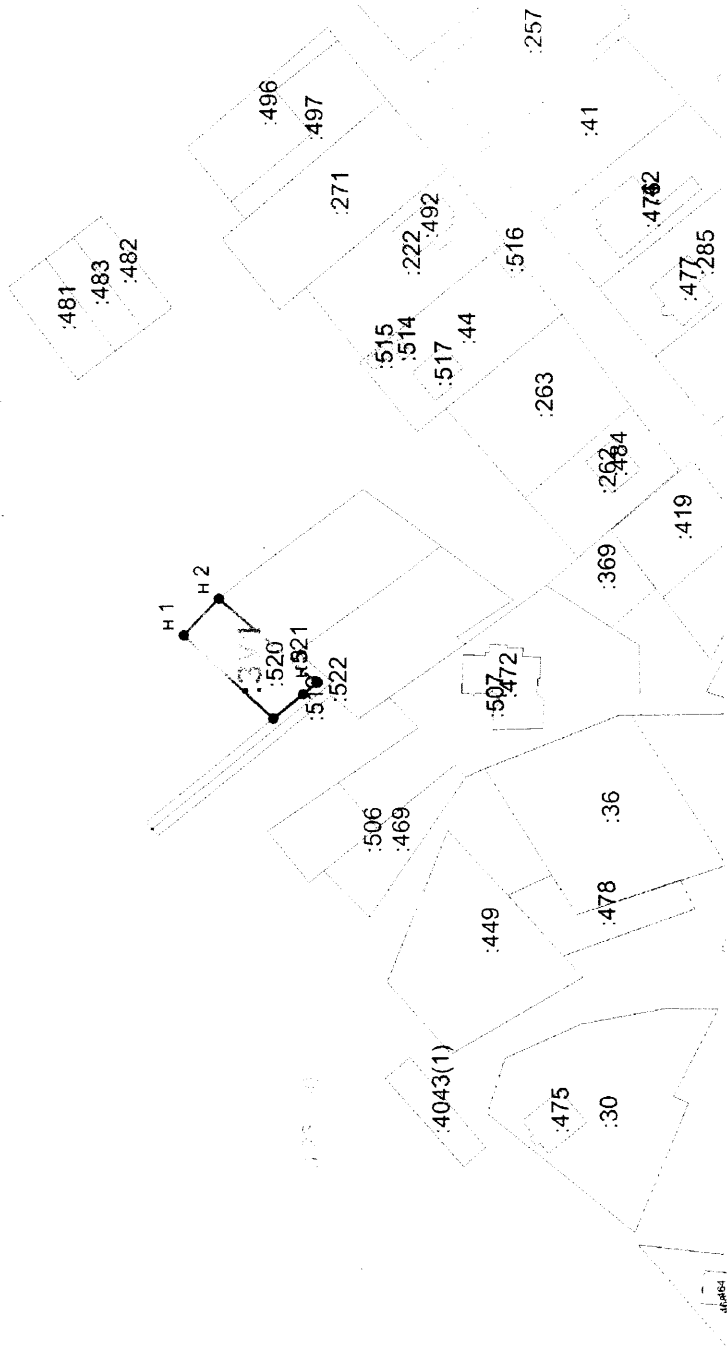

Масштаб 1:2000

### Условные обозначения:

- граница кадастрового квартала
- - обозначение границ учтенных земельных участков
- ..... - обозначение границ образуемых земельных участков
- Ж6 - территория охранный зона
- Ж6 - территория охранный зона
- Ж6 - территория охранный зона