




СХЕМА РАСПОЛОЖЕНИЯ ЗЕМЕЛЬНОГО УЧАСТКА НА КАД
ПЛАНЕ ТЕРРИТОРИИ
по адресу: Самарская обл, р-н Красноярский, п. Кириллински

КАДАСТРОВЫЙ ПЛАН ТЕРРИТОРИИ
99/2019/255258433 от 08.04.2020


Номер кадастрового квартала: 63:26:1404003

Лист №


1 План (чертеж, схема) земельных участков, зданий, сооружений, объектов незавершенного строительства.

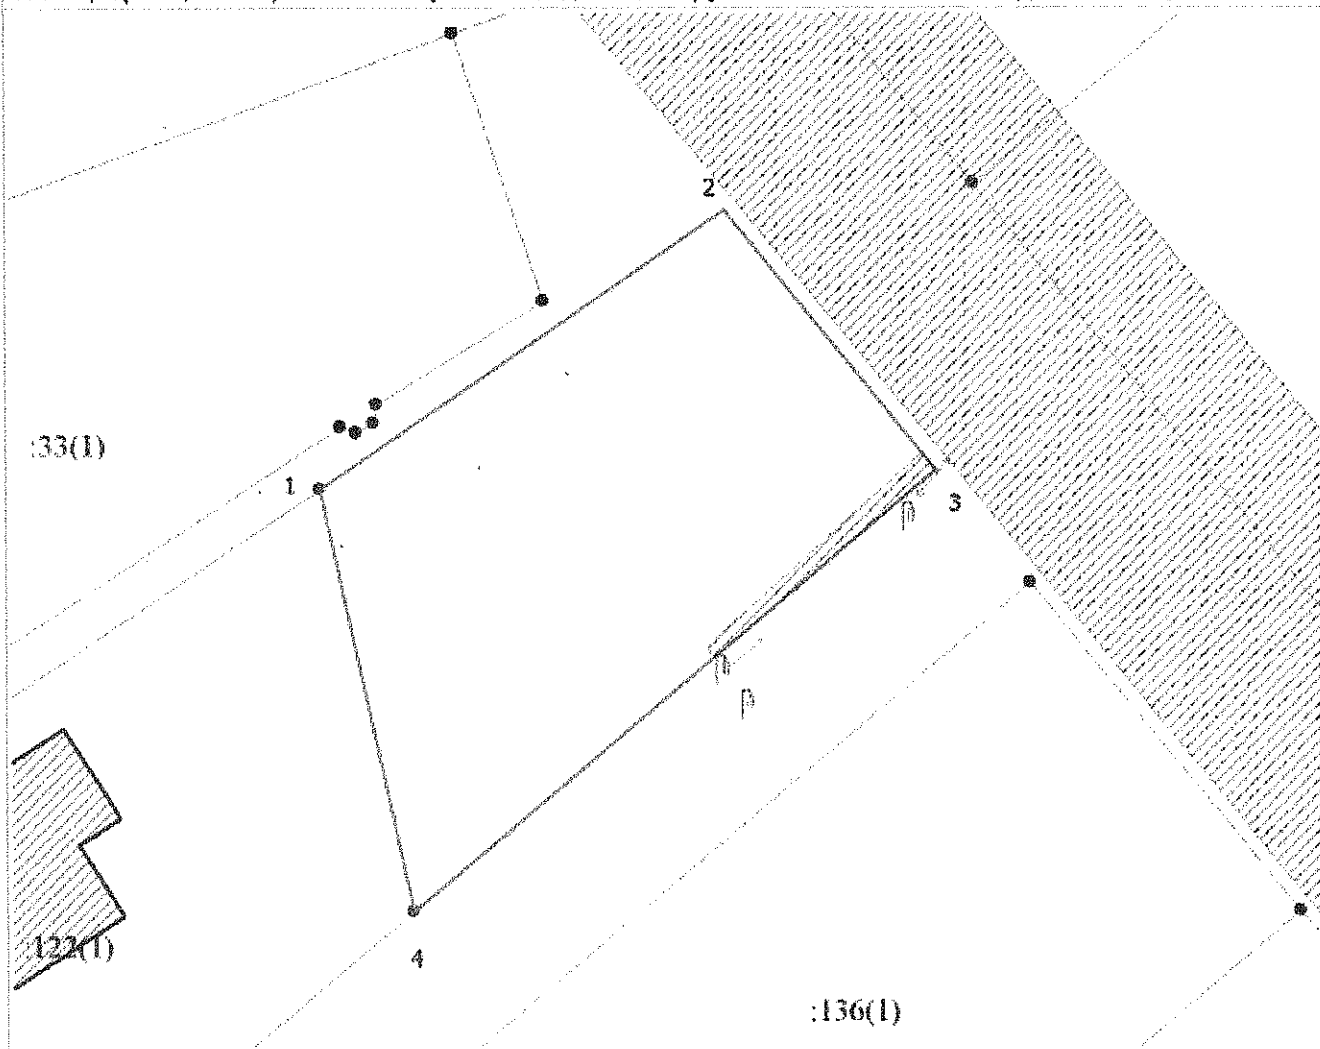

2 Масштаб 1:500

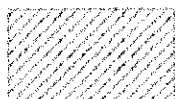

Охранная зона ЛЭП

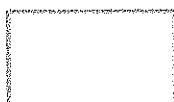

граница образуемого земельного участка

СТРОВОМ


ул. Песчаная

УТВЕРЖДЕНА

от _____ № _____

Площадь образуемого земельного участка - 1000 кв.м.,
условный номер 63.26.1404003.3У1
из земель находящихся в государственной
или муниципальной собственности

КПТ.2.1

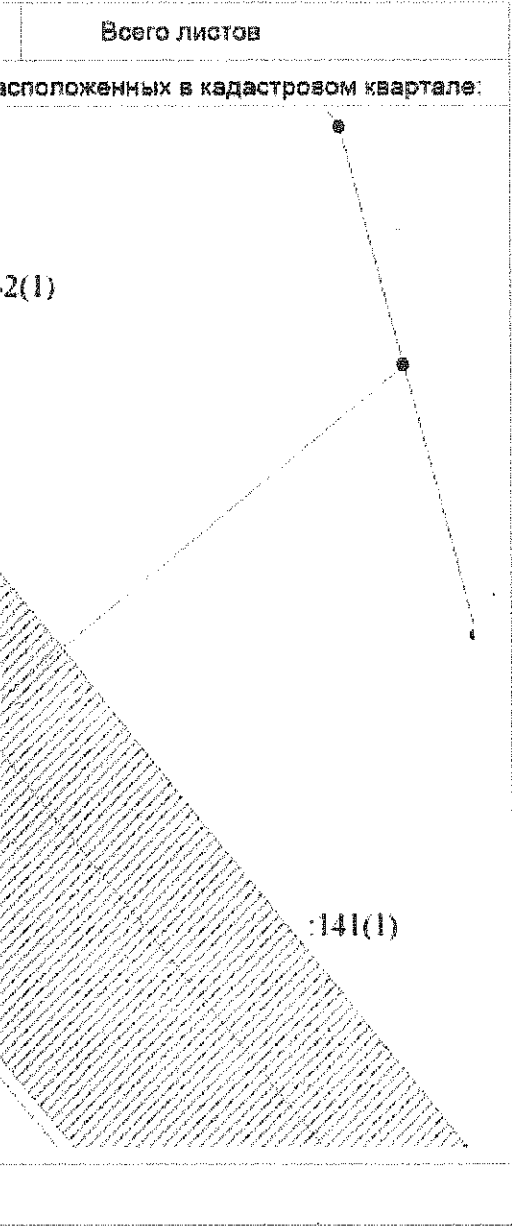

(Система координат МСК - 63)

N	X	Y	Дир_угол	Расстояние
1	428 997,77	1 385 258,59	55°37'3"	33,73
2	429 016,82	1 385 286,43	140°46'26"	22,91
3	428 999,07	1 385 300,92	230°2'40"	46,96
4	428 968,91	1 385 264,92	347°37'44"	29,55
1	428 997,77	1 385 258,59		0,00
S01	0,00	0,00	(кв. м)	1 000,00