


C
↑
HO

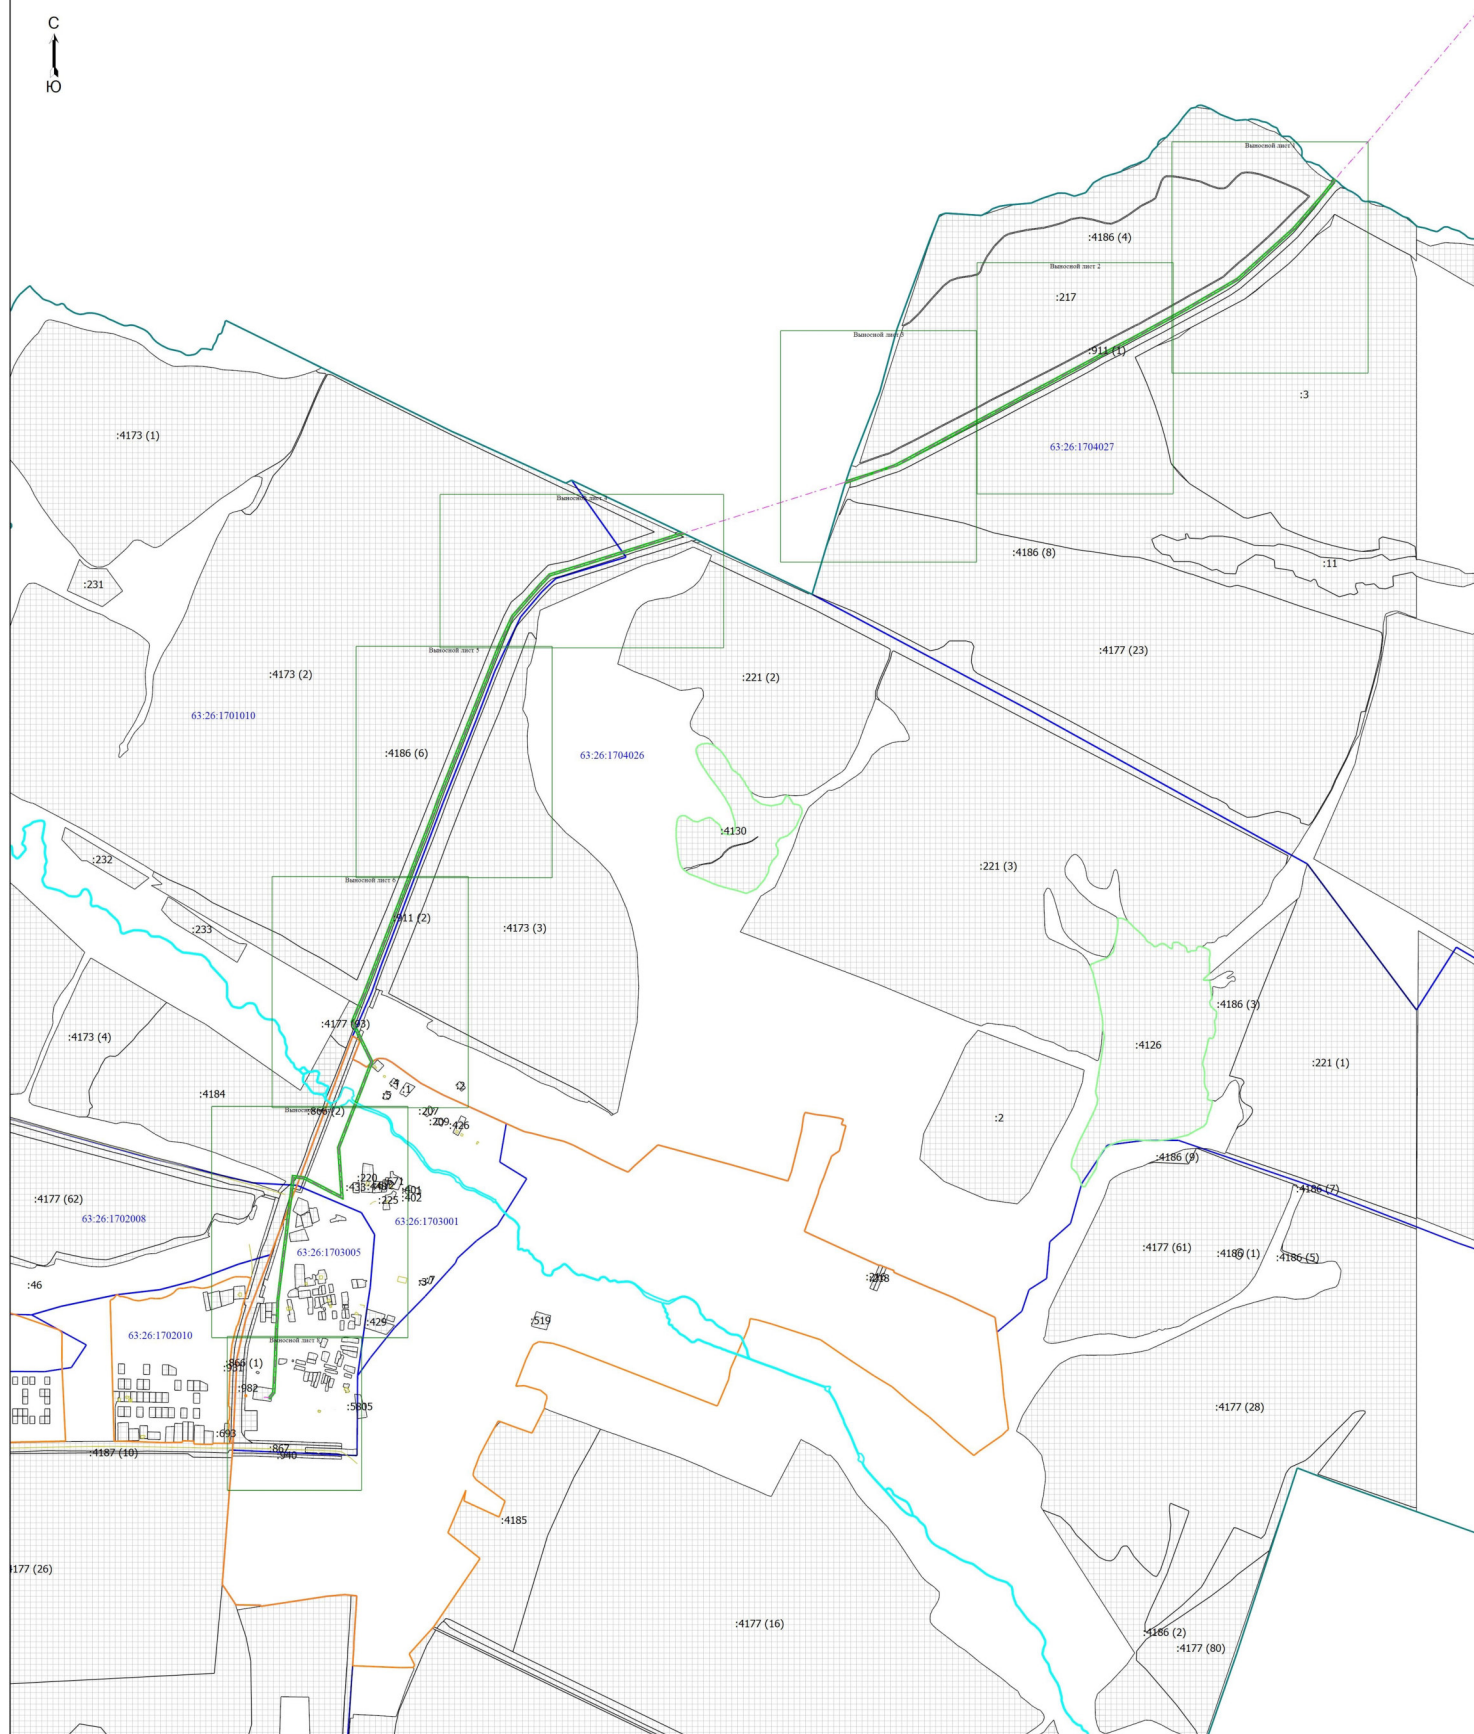

Масштаб 1:15000

Условные обозначения

:931

- Характерная точка границы публичного сервитута

- Кадастровый номер земельного участка по сведениям ЕГРН

- Граница ОКС по сведениям ЕГРН

- Граница водного объекта по сведениям ЕГРН

- Граница муниципального образования

- Граница сооружения

1

- Обозначение новой характерной точки

- Граница земельного участка по сведениям ЕГРН

- Граница кадастрового квартала

- Граница населенного пункта по сведениям ЕГРН

- Граница публичного сервитута

63:26:1703005 - Номер кадастрового квартала



Кавенкова Г.А.


Дата " 05 " 08 2026 г.

Место для оттиска печати (при наличии) лица, составившего описание местоположения границ объекта

Схема расположения границ публичного сервитута

Вып. лист 1

С
Ю

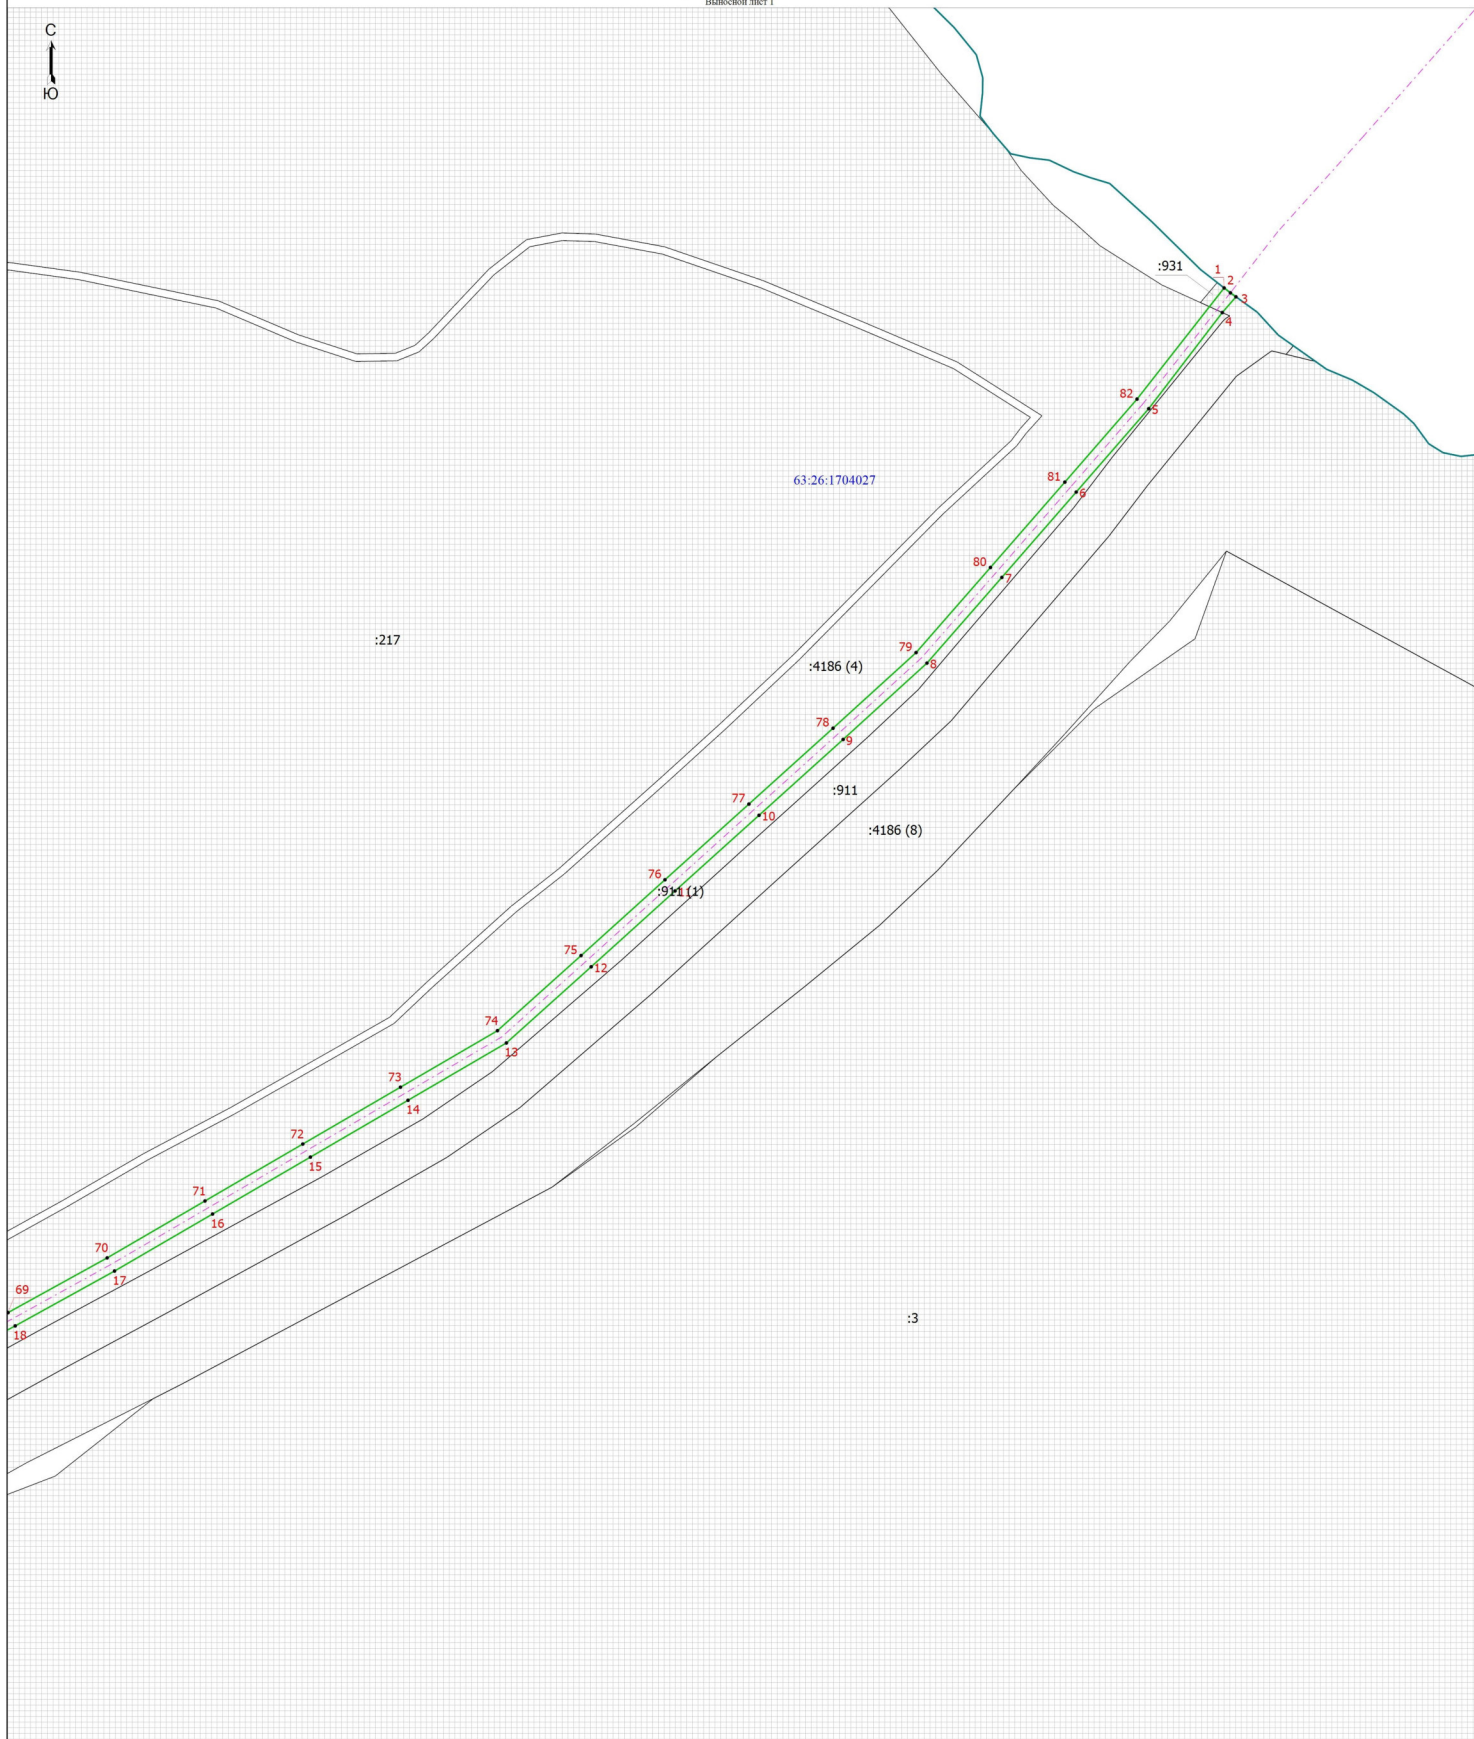

Условные обозначения

- Характерная точка границы публичного сервитута
- :217 - Кадастровый номер земельного участка по сведениям ЕГРН
- Граница ОКС по сведениям ЕГРН
- Граница водного объекта по сведениям ЕГРН
- Граница муниципального образования
- Граница сооружения

Масштаб 1:2000

- 1 - Обозначение новой характерной точки
- Граница земельного участка по сведениям ЕГРН
- Граница кадастрового квартала
- Граница населенного пункта по сведениям ЕГРН
- Граница публичного сервитута
- 63:26:1703005 - Номер кадастрового квартала



Подпись: *Косенко Н.А.*

Место для оттиска печати (при наличии) лица, составившего описание местоположения границ объекта


Дата " 05 " 08 2026 г.

Схема расположения границ публичного сервитута

Выпускной лист 2



:217

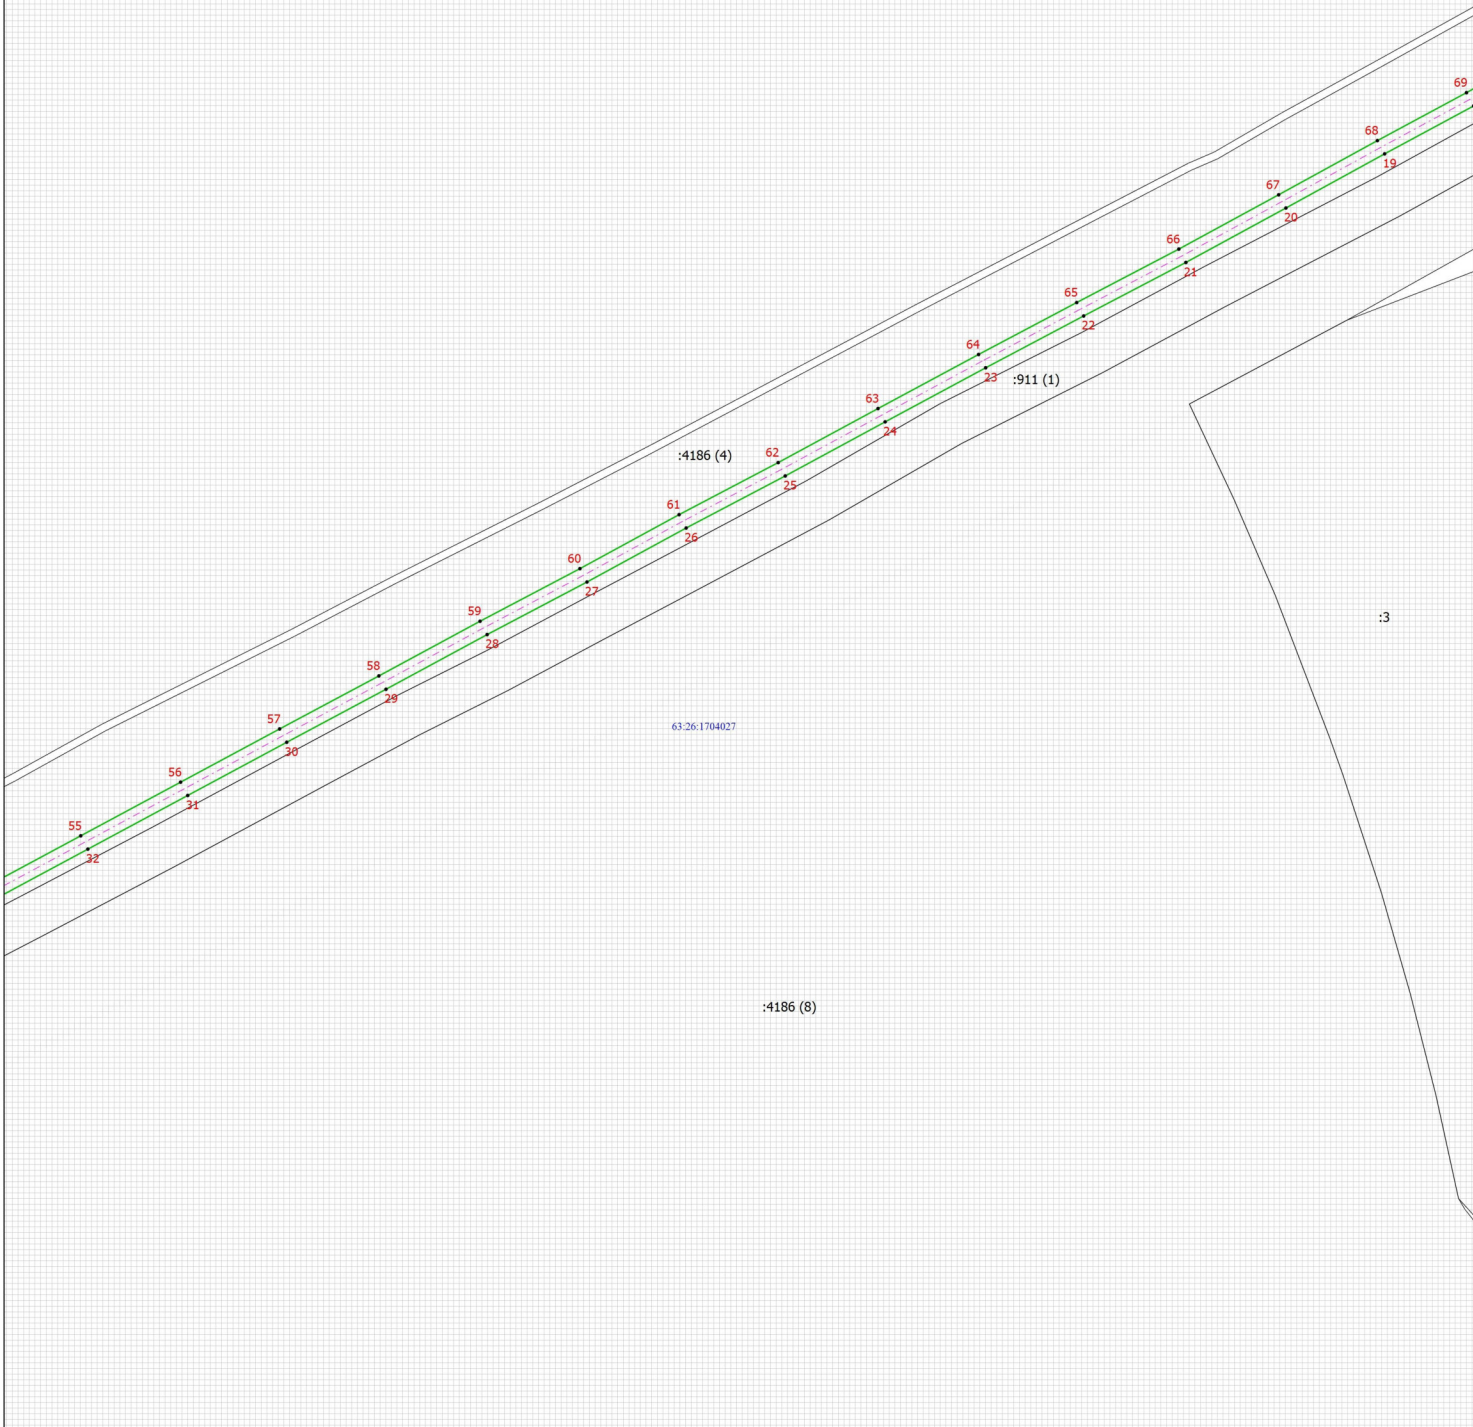

:4186 (8)

63:26:1704027

:3

:911 (1)

:4186 (4)

Условные обозначения

- - Характерная точка границы публичного сервитута
- :931 - Кадастровый номер земельного участка по сведениям ЕГРН
- - Граница ОКС по сведениям ЕГРН
- - Граница водного объекта по сведениям ЕГРН
- - Граница муниципального образования
- - - - - Граница сооружения

Масштаб 1:2000

1

- - - - - Обозначение новой характерной точки
- - - - - Граница земельного участка по сведениям ЕГРН
- - - - - Граница кадастрового квартала
- - - - - Граница населенного пункта по сведениям ЕГРН
- - - - - Граница публичного сервитута
- 63:26:1703005 - Номер кадастрового квартала



Подпись: *Косенкова Н.А.*

Место для оттиска печати (при наличии) лица, составившего описание местоположения границ объекта

Дата " 05 " 08 2016 г.

Схема расположения границ публичного сервитута

Вып. лист 3

С
Ю



Масштаб 1:2000

Условные обозначения

- - Характерная точка границы публичного сервитута
- :931 - Кадастровый номер земельного участка по сведениям ЕГРН
- - Граница ОКС по сведениям ЕГРН
- - Граница водного объекта по сведениям ЕГРН
- - Граница муниципального образования
- - - - - Граница сооружения

- 1 - Обозначение новой характерной точки
- - - - - Граница земельного участка по сведениям ЕГРН
- - - - - Граница кадастрового квартала
- - - - - Граница населенного пункта по сведениям ЕГРН
- - - - - Граница публичного сервитута
- 63:26:1703005 - Номер кадастрового квартала



Подпись: *Косенко Н.А.*

Дата "05" 08 2016 г.

Место для оттиска печати (при наличии) лица, составившего описание местоположения границ объекта

Схема расположения границ публичного сервитута

Выносной лист 4

С
Ю

:4173 (2)
63:26:1701010

:4186 (6)

:911 (2)

:4186 (8)

63:26:1704026

:221 (2)

:4173 (3)

- Условные обозначения
- - Характерная точка границы публичного сервитута
 - :931 - Кадастровый номер земельного участка по сведениям ЕГРН
 - - Граница ОКС по сведениям ЕГРН
 - - Граница водного объекта по сведениям ЕГРН
 - - Граница муниципального образования
 - - Граница сооружения

Масштаб 1:2000

- 1
- - Обозначение новой характерной точки
 - - Граница земельного участка по сведениям ЕГРН
 - - Граница кадастрового квартала
 - - Граница населенного пункта по сведениям ЕГРН
 - - Граница публичного сервитута
 - 63:26:1703005 - Номер кадастрового квартала



Подпись: *Голосовская Н.А.*

Место для оттиска печати (при наличии) лица, составившего описание местоположения границ объекта

Дата " 05 " 08 2026 г.

Схема расположения границ публичного сервитута

Вып. лист 5

С
Ю

:4173 (2)
63:26:1701010

:4186 (6)

:911 (2)

:4186 (8)

63:26:1704026

:4173 (3)

Масштаб 1:2000

Условные обозначения

- - Характерная точка границы публичного сервитута
- :931 - Кадастровый номер земельного участка по сведениям ЕГРН
- - Граница ОКС по сведениям ЕГРН
- - Граница водного объекта по сведениям ЕГРН
- - Граница муниципального образования
- - Граница сооружения

1

- - Обозначение новой характерной точки
- - Граница земельного участка по сведениям ЕГРН
- - Граница кадастрового квартала
- - Граница населенного пункта по сведениям ЕГРН
- - Граница публичного сервитута
- 63:26:1703005 - Номер кадастрового квартала



Подпись: *Косенкова Н.А.*

Дата " 05 " 08 2016 г.

Схема расположения границ публичного сервитута

Вып. лист 6

С
Ю

:4173 (2)

:911 (2)

:4173 (3)

:4186 (6)

:4186 (8)

63:26:1701010

63:26:1704026

:4177 (93)

:931

:866 (2)

:4184

63:26:1703001

:805

:4

:1

:2

:207

Масштаб 1:2000

Условные обозначения

- Характерная точка границы публичного сервитута
- :931 - Кадастровый номер земельного участка по сведениям ЕГРН
- Граница ОКС по сведениям ЕГРН
- Граница водного объекта по сведениям ЕГРН
- Граница муниципального образования
- Граница сооружения

1

- Обозначение новой характерной точки
- Граница земельного участка по сведениям ЕГРН
- Граница кадастрового квартала
- Граница населенного пункта по сведениям ЕГРН
- Граница публичного сервитута
- 63:26:1703005 - Номер кадастрового квартала



Подпись: *Косенкова Н.А.*


Дата "05" "08" 2026 г.

Место для оттиска печати (при наличии) лица, составившего описание местоположения границ объекта

Схема расположения границ публичного сервитута

Высотный лист 7

С
Ю

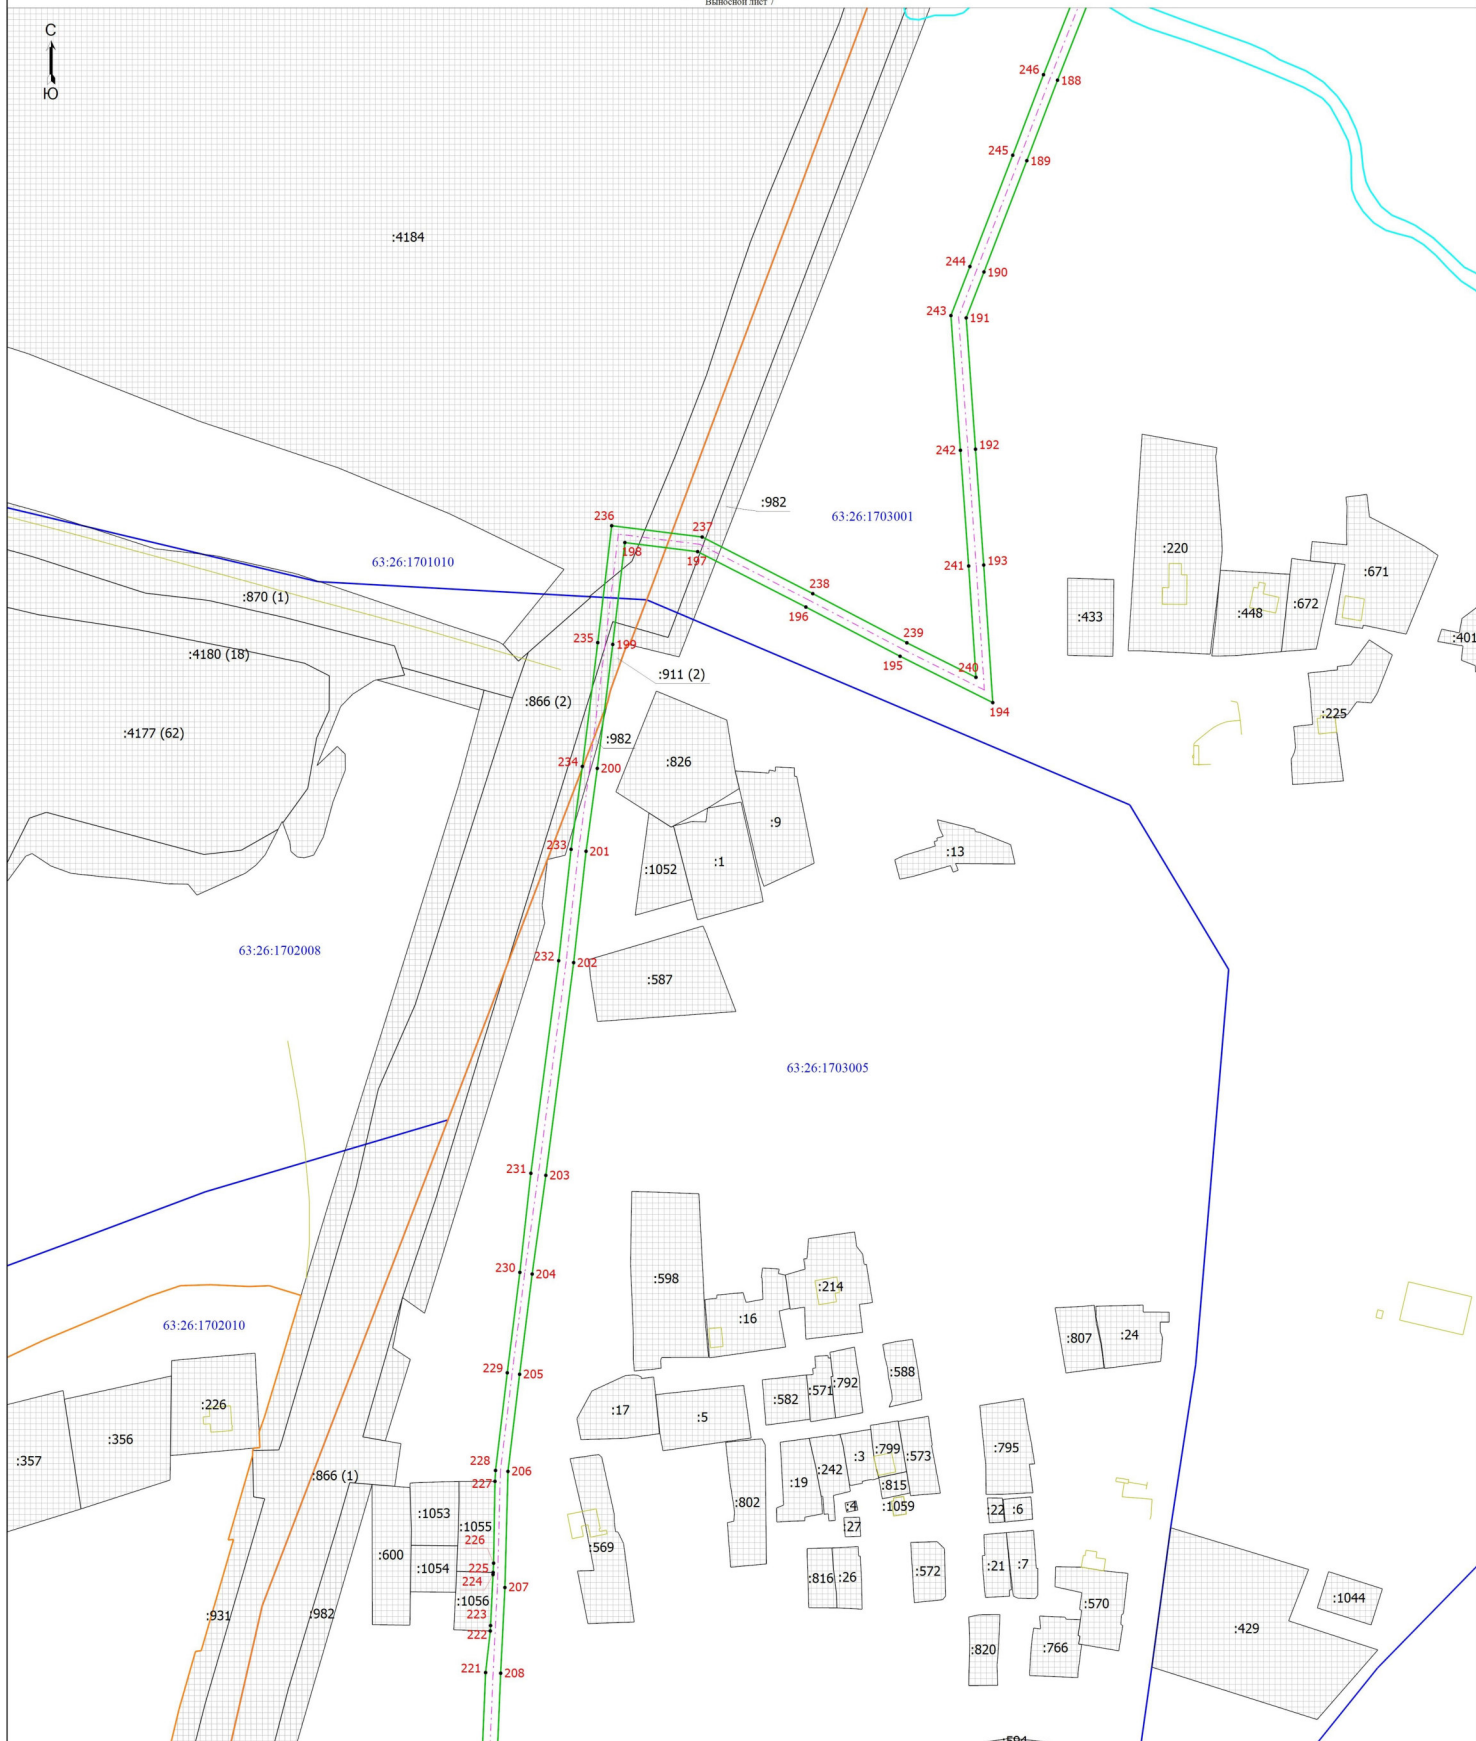

Масштаб 1:2000

Условные обозначения

- :931 - Характерная точка границы публичного сервитута
- - - - - :866 (1) - Кадастровый номер земельного участка по сведениям ЕГРН
- - - - - :866 (2) - Граница ОКС по сведениям ЕГРН
- - - - - :866 (1) - Граница водного объекта по сведениям ЕГРН
- - - - - :866 (1) - Граница муниципального образования
- - - - - :866 (1) - Граница сооружения


1

- - - - - :866 (1) - Обозначение новой характерной точки
- - - - - :866 (1) - Граница земельного участка по сведениям ЕГРН
- - - - - :866 (1) - Граница кадастрового квартала
- - - - - :866 (1) - Граница населенного пункта по сведениям ЕГРН
- - - - - :866 (1) - Граница публичного сервитута
- 63:26:1703005 - Номер кадастрового квартала



Дата " 05 " 08 2016 г.

Выносной лист 8

 

63:26:1703005

