


Схема расположения границ публичного сервитута

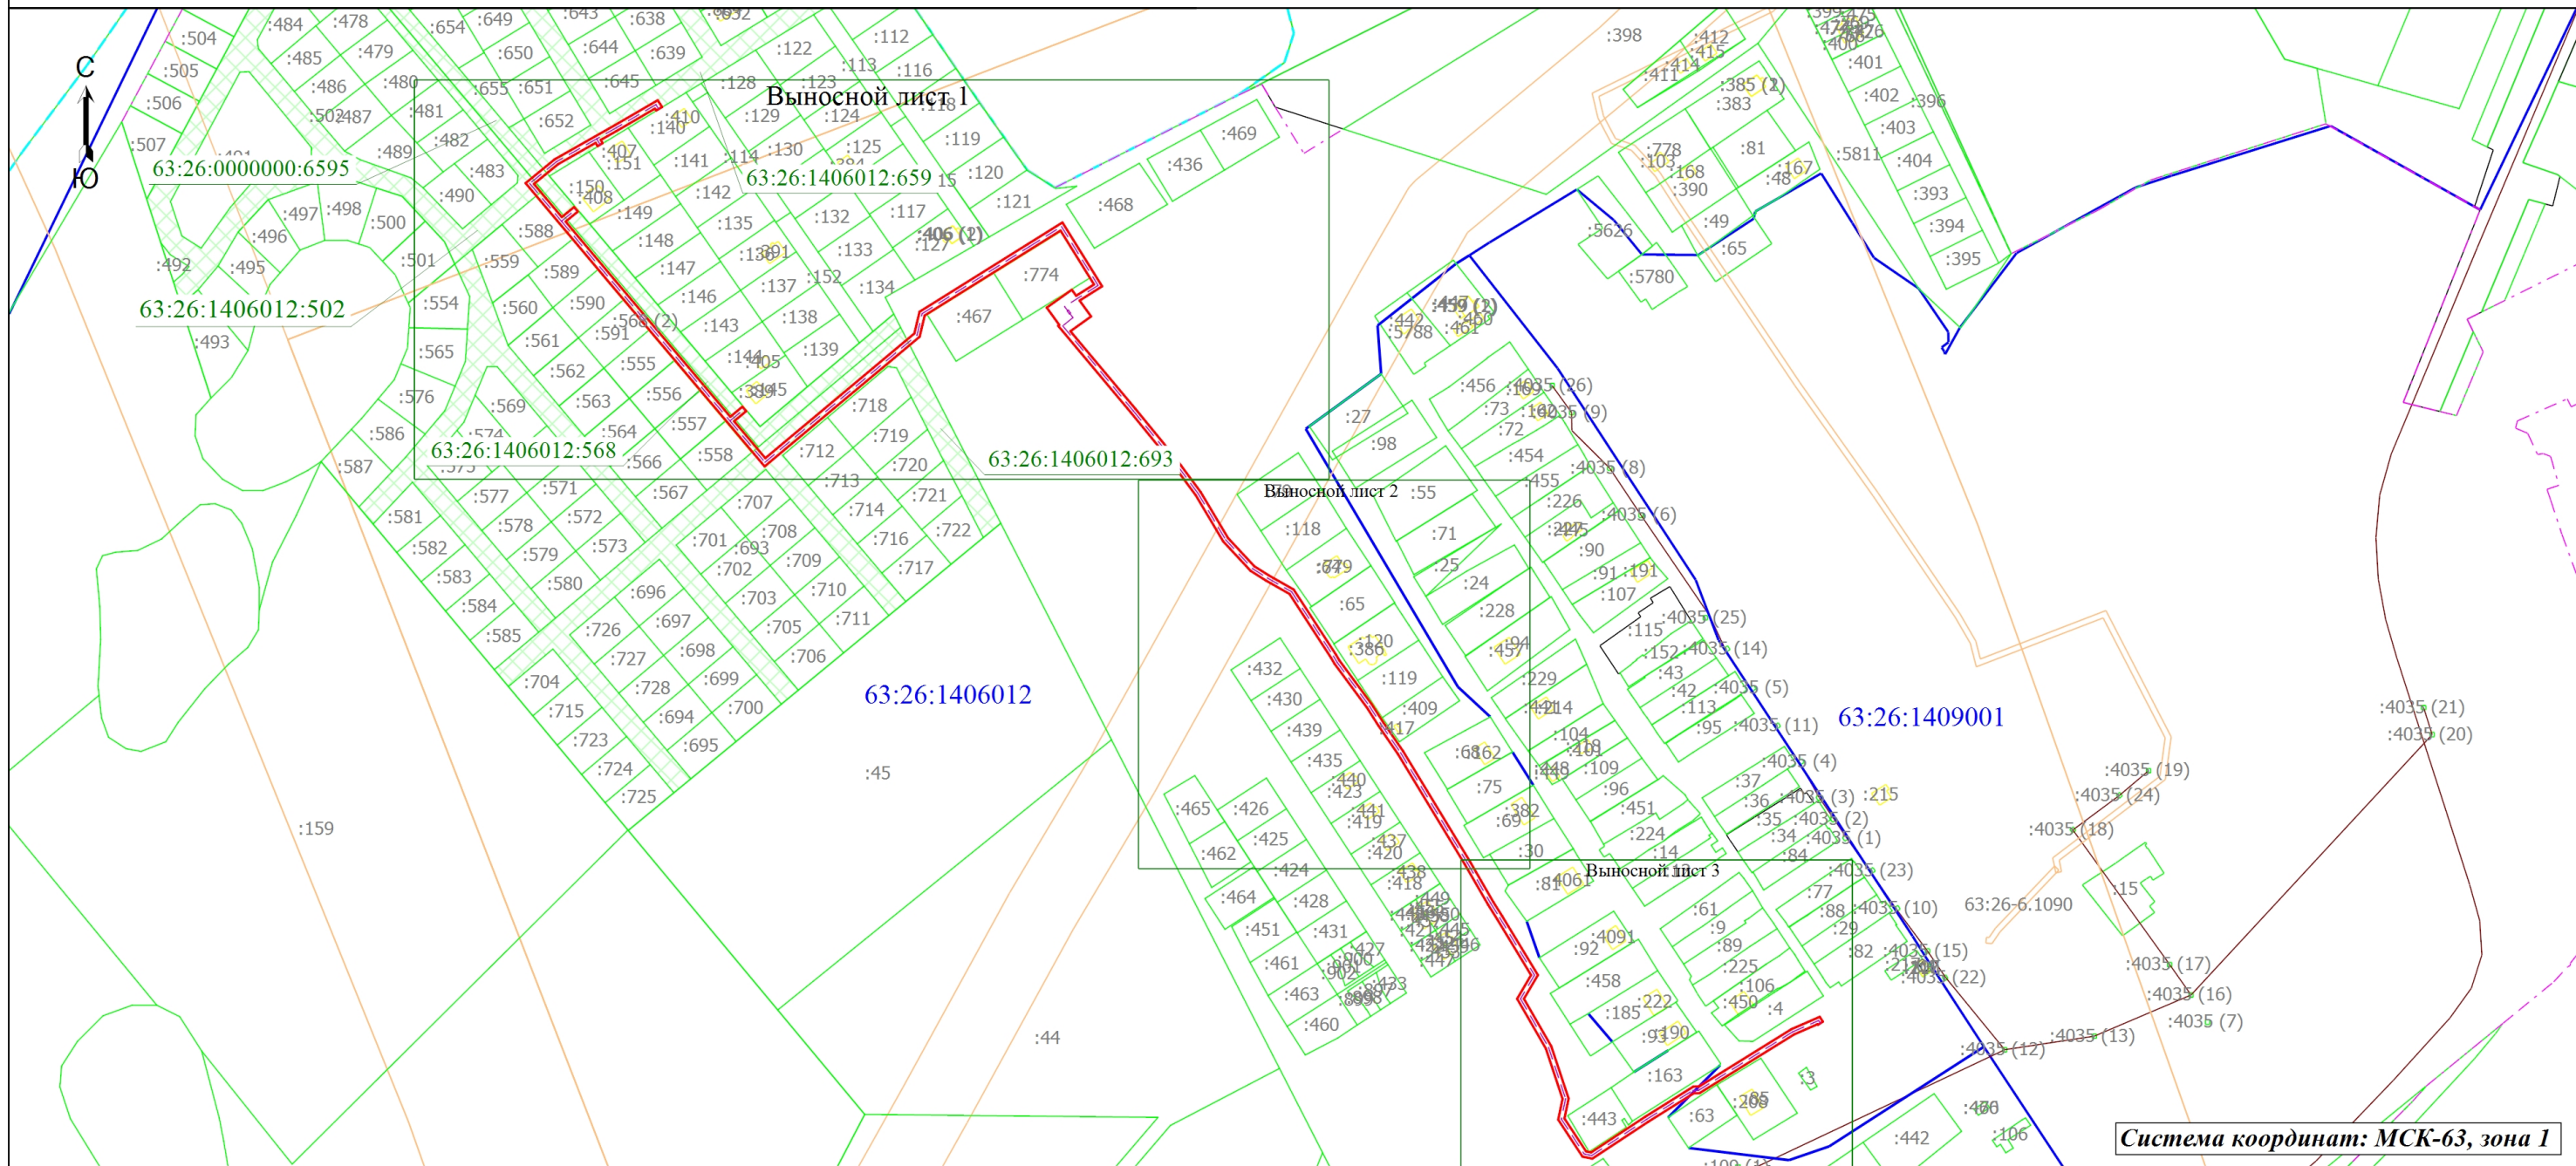

Масштаб 1:4500

Условные обозначения

- Зона действия публичного сервитута
- Характерная точка границы публичного сервитута
- Кадастровый номер земельного участка, здания, сооружения
- Граница земельного участка в составе Единого землепользования
- Граница сооружения
- Граница лесничества
- Номер кадастрового квартала

- Проектное инженерное сооружение
- Обозначение новой характерной точки
- Граница земельного участка
- Граница здания
- Граница кадастрового квартала
- Граница зоны с особыми условиями

Подпись _____

Дата " 30 " сентября 2026 г.

Место для оттиска печати (при наличии) лица, составившего описание местоположения границ объекта


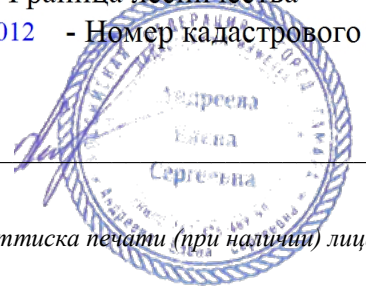


Схема расположения границ публичного сервитута

Выносной лист 1

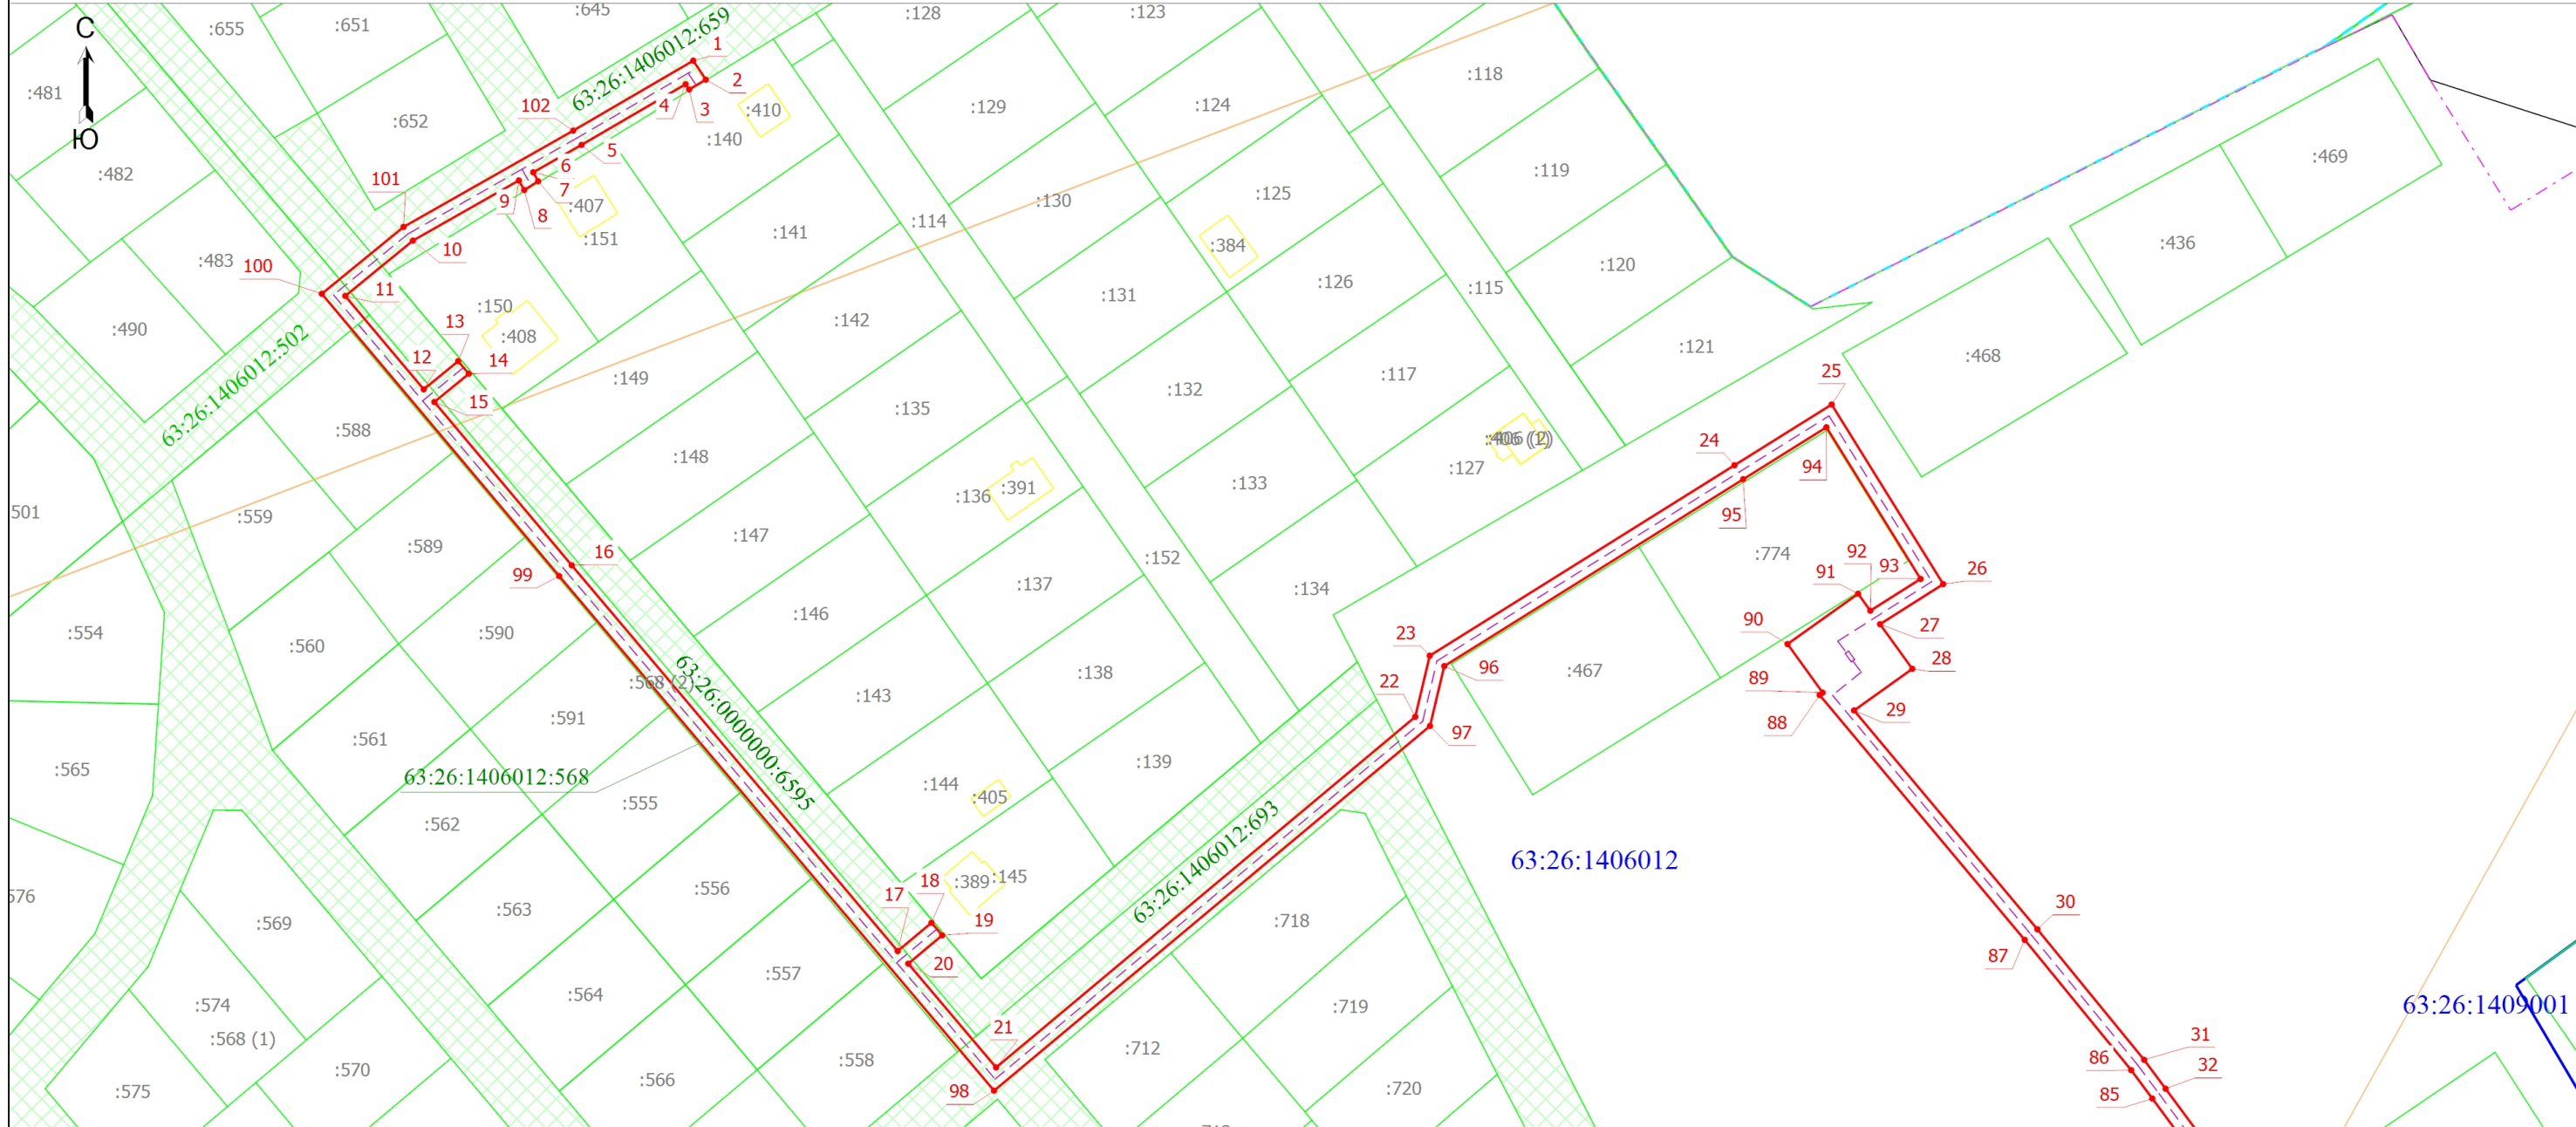

Масштаб 1:1600

Условные обозначения

- Зона действия публичного сервитута
- Характерная точка границы публичного сервитута
- Кадастровый номер земельного участка, здания, сооружения
- Граница здания
- Граница кадастрового квартала
- Граница лесничества
- Номер кадастрового квартала

- Проектное инженерное сооружение
- Обозначение новой характерной точки
- Граница земельного участка
- Граница сооружения
- Граница населенного пункта
- Граница зоны с особыми условиями


Подпись _____

Дата " 30 " сентября 2026 г.

Место для оттиска печати (при наличии) лица, составившего описание местоположения границ объекта

Схема расположения границ публичного сервитута

Выносной лист 2

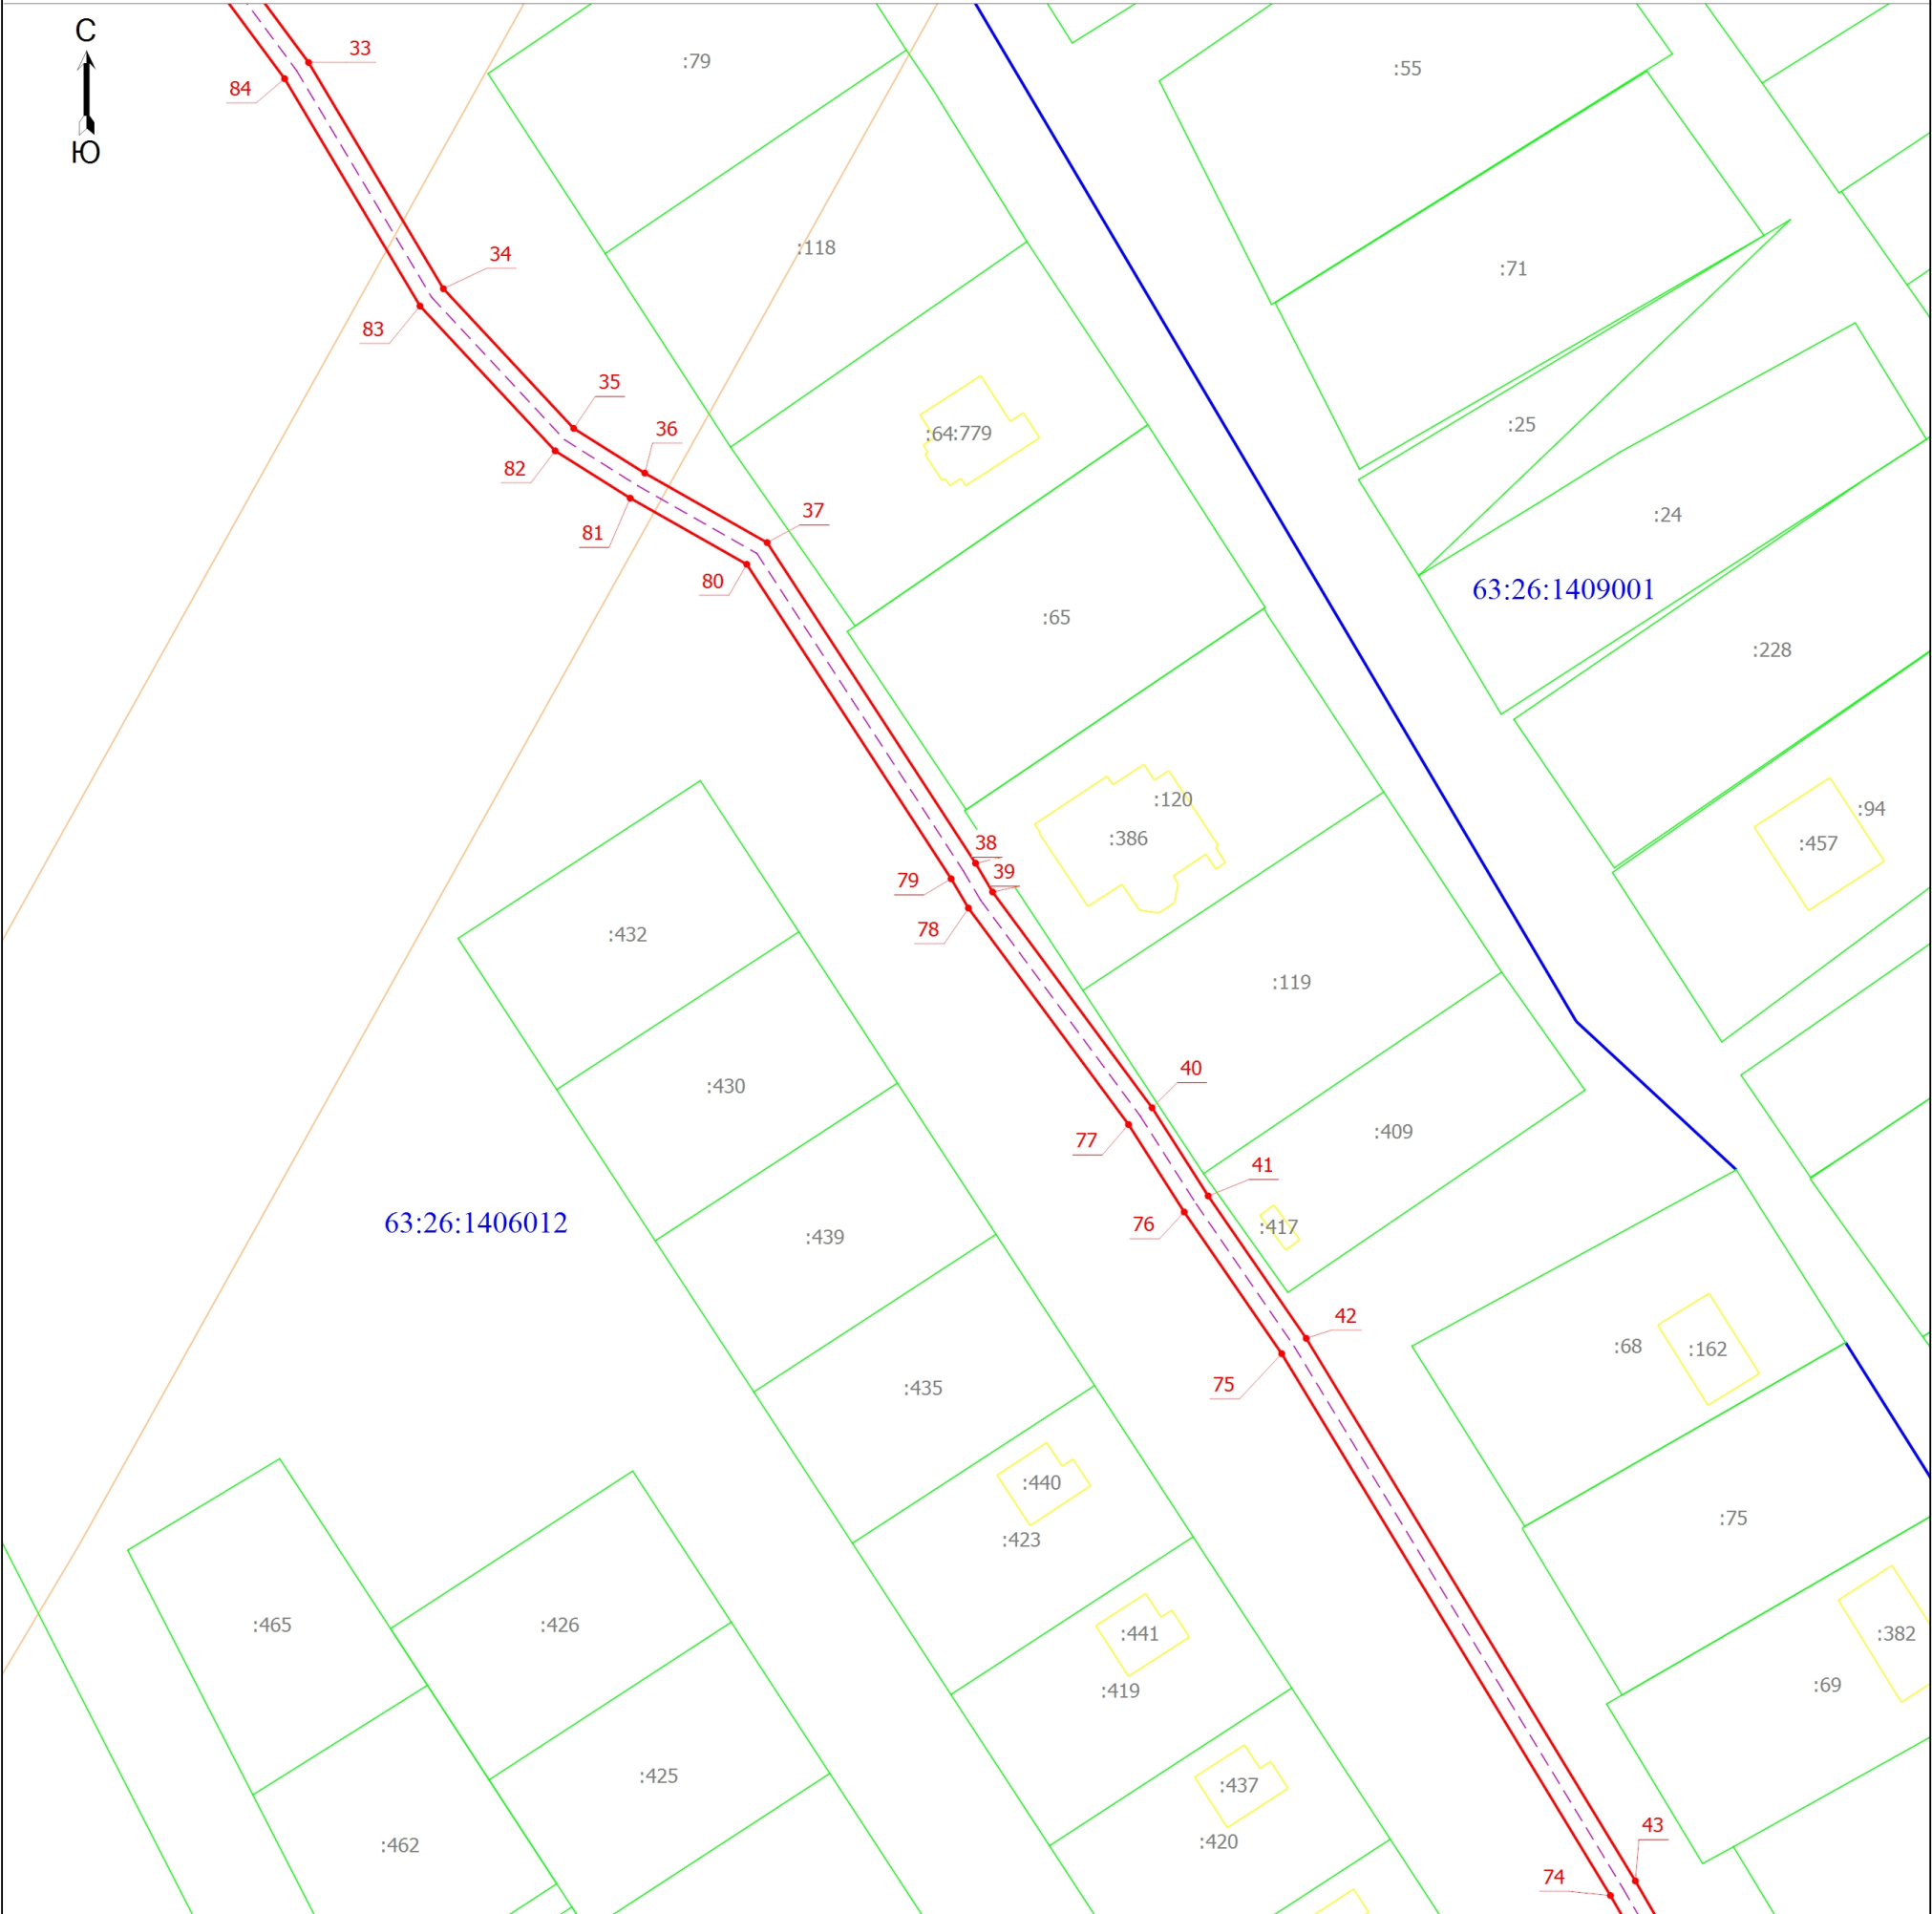

Масштаб 1:1000

Условные обозначения

- Зона действия публичного сервитута
- Характерная точка границы публичного сервитута
- Кадастровый номер земельного участка, здания, сооружения
- Граница земельного участка в составе Единого землепользования
- Граница сооружения
- Граница лесничества
- Номер кадастрового квартала
- Проектное инженерное сооружение
- Обозначение новой характерной точки
- Граница земельного участка
- Граница здания
- Граница кадастрового квартала
- Граница зоны с особыми условиями

Подпись _____

Место для оттиска печати (при наличии) лица, составившего описание местоположения границ объекта

Дата " 30 " сентября 2026 г.

Схема расположения границ публичного сервитута

Выносной лист 3



Масштаб 1:1000

Условные обозначения

- | | | | | |
|--|---|--|---------------------------------------|-------------------------------|
| | - Зона действия публичного сервитута | | - Проектное инженерное сооружение | |
| | - Характерная точка границы публичного сервитута | | - Обозначение новой характерной точки | |
| | - Кадастровый номер земельного участка, здания, сооружения | | - Граница земельного участка | |
| | - Граница земельного участка в составе Единого землепользования | | - Граница здания | |
| | - Граница сооружения | | - Граница кадастрового квартала | |
| | - Граница лесничества | | - Граница зоны с особыми условиями | |
| | | | | - Номер кадастрового квартала |

Подпись _____

Место для оттиска печати (при наличии) лица, составившего описание местоположения границ объекта

Дата " 30 " сентября 2026 г.