

Администрация городского поселения Новосемейкино муниципального района Красноярский Самарской области в соответствии со статьей 39.18 ЗК РФ извещает о приеме заявлений граждан и КФХ о намерении участвовать в аукционе. Правообладатель недвижимого имущества: администрация городского поселения Новосемейкино муниципального района Красноярский Самарской области.

Месторасположение земельного участка: Самарская область, Красноярский район, с.Водино.

Кадастровый номер: отсутствует.

Вид права: собственность.

Категория земель: земли населенных пунктов.

Вид разрешенного использования: для приусадебного участка личного подсобного хозяйства

Площадь участка: 499 кв.м.

Ограничения (обременения): отсутствует.

Начало приема заявлений: 27.01.2020г.

Окончание приема заявлений: 28.02.2020г.

Адрес и способ подачи заявлений: заинтересованные лица после опубликования информационного сообщения вправе подать заявление о намерении участвовать в аукционе лично по адресу: Самарская область, Красноярский район, п. Новосемейкино, ул. Школьная д.1, каб.6, ежедневно кроме субботы и воскресенья с 9:00 до 12:00; либо посредством почтовой связи на бумажном носителе по адресу: 446379, Самарская область, Красноярский район, п. Новосемейкино, ул. Школьная, д.1. Заявления подаются на бланке по форме.

Дата подведения итогов: 28.02.2020г в 13:00.

Дополнительная информация: ознакомиться со схемой расположения земельного участка можно на официальном сайте www.torgi.gov.ru, с информацией на сайте www.kryaradm.ru в разделе/поселения и по указанному выше адресу, тел. 8(846)2258946.

УТВЕРЖДЕНО

Постановлением Администрации городского поселения
Новосемейкино муниципального района
Красноярский Самарской области
№ _____ от « ____ » _____ 2019 г.

Условный номер земельного участка: -


Система координат – МСК-63

Площадь земельного участка: 499 кв.м.

Обозначение точек границ	Координаты, м	
	X	Y
1	2	3
н 1	408322,84	1392612,15
н 2	408306,99	1392624,35
н 3	408291,70	1392604,60
н 4	408307,50	1392592,41
н 1	408322,84	1392612,15

Номер кадастрового квартала: 63:26:2205010

Схема расположения земельного участка или земельных участков на кадастровом плане территории

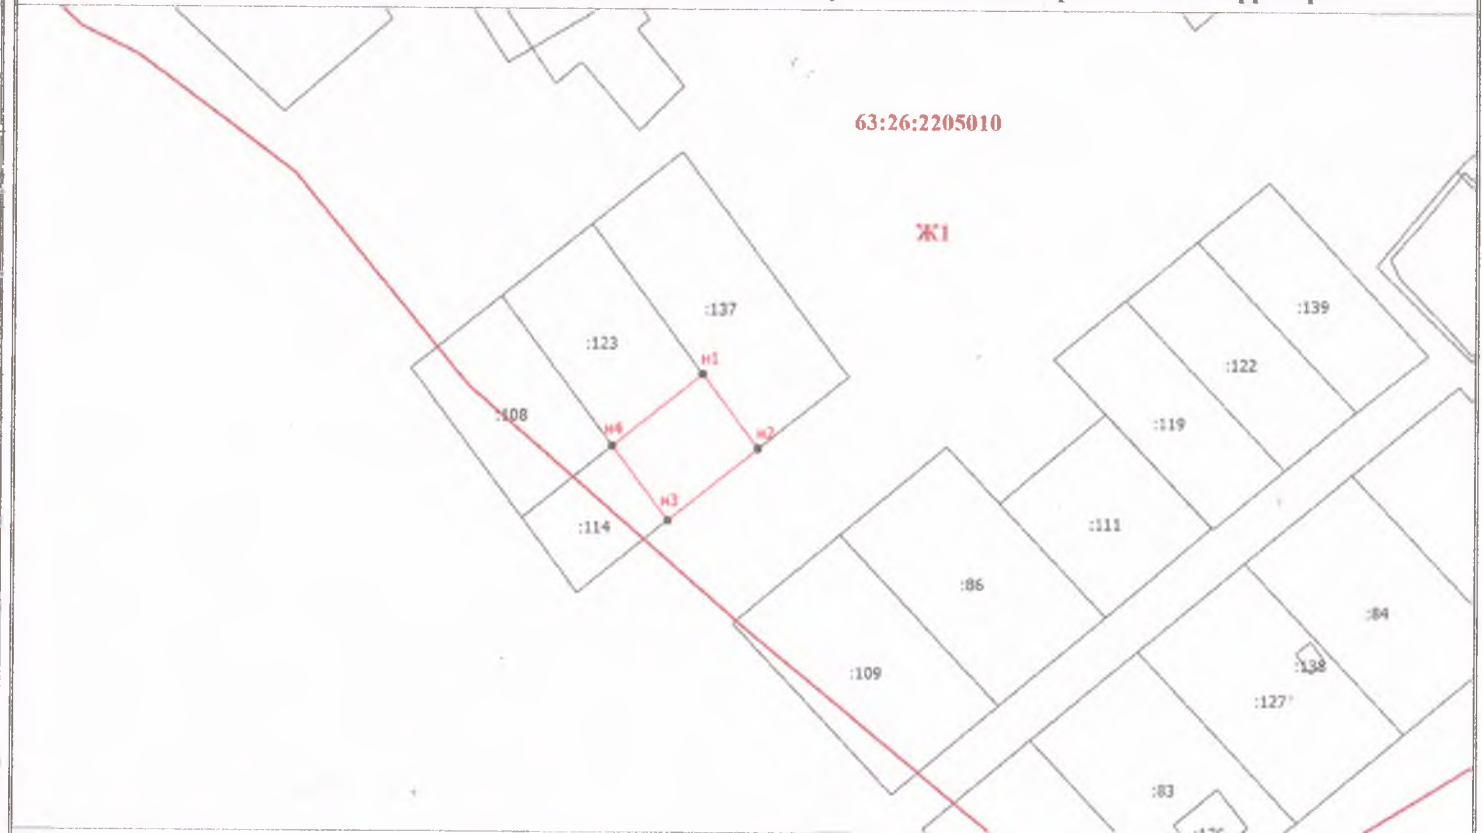

Масштаб 1:1200

Условные обозначения

— вновь образованная часть границы, сведения о которой достаточны для определения ее местоположения