

УТВЕРЖДЕНО:

Бинарадка,

63:1002023

63:26:1002023:245

Условный номер земельного участка ЗУ1
Площадь земельного участка 995 кв.м.
Система координат МСК-63




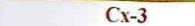
Обозначения характерных
точек границ

Координаты, м

Номер	Хточки	Уточки	Угол	Длина	Направление
1	427 850,11	1 359 715,16	89°13'15"	33,01	1-2
2	427 850,56	1 359 748,17	179°35'28"	30,18	2-3
3	427 820,38	1 359 748,39	268°10'25"	32,29	3-4
4	427 819,35	1 359 716,11	358°13'58"	30,77	4-1

63:26:1002023:147

Условные обозначения:

-  - проектные границы земельного участка;
-  1 - характерная точка границы земельного участка;
-  - номер и граница кадастрового квартала;
-  - территориальная зона;



ООО "Средневолжская землеустроительная компания"

Директор  Р.М. Амброва

Исполнитель  Т.М. Забелина


29.06.2022 г.

технически понимаемый локальный объект
земельный участок с КН: 63:26:1002023:153;
63:26:1002023:674

**СХЕМА РАСПОЛОЖЕНИЯ ЗЕМЕЛЬНЫХ УЧАСТКОВ
НА КАДАСТРОВОМ ПЛАНЕ ТЕРРИТОРИИ**

АДРЕС УЧАСТКА: Российская Федерация, Самарская область,
муниципальный район Красноярский, сельское поселение Стара
СНТ "Старая Бинарадка", улица 20, земельный участок б/н.

План (чертеж, схема) земельных участков, расположенных в кадастровом квартале 63:

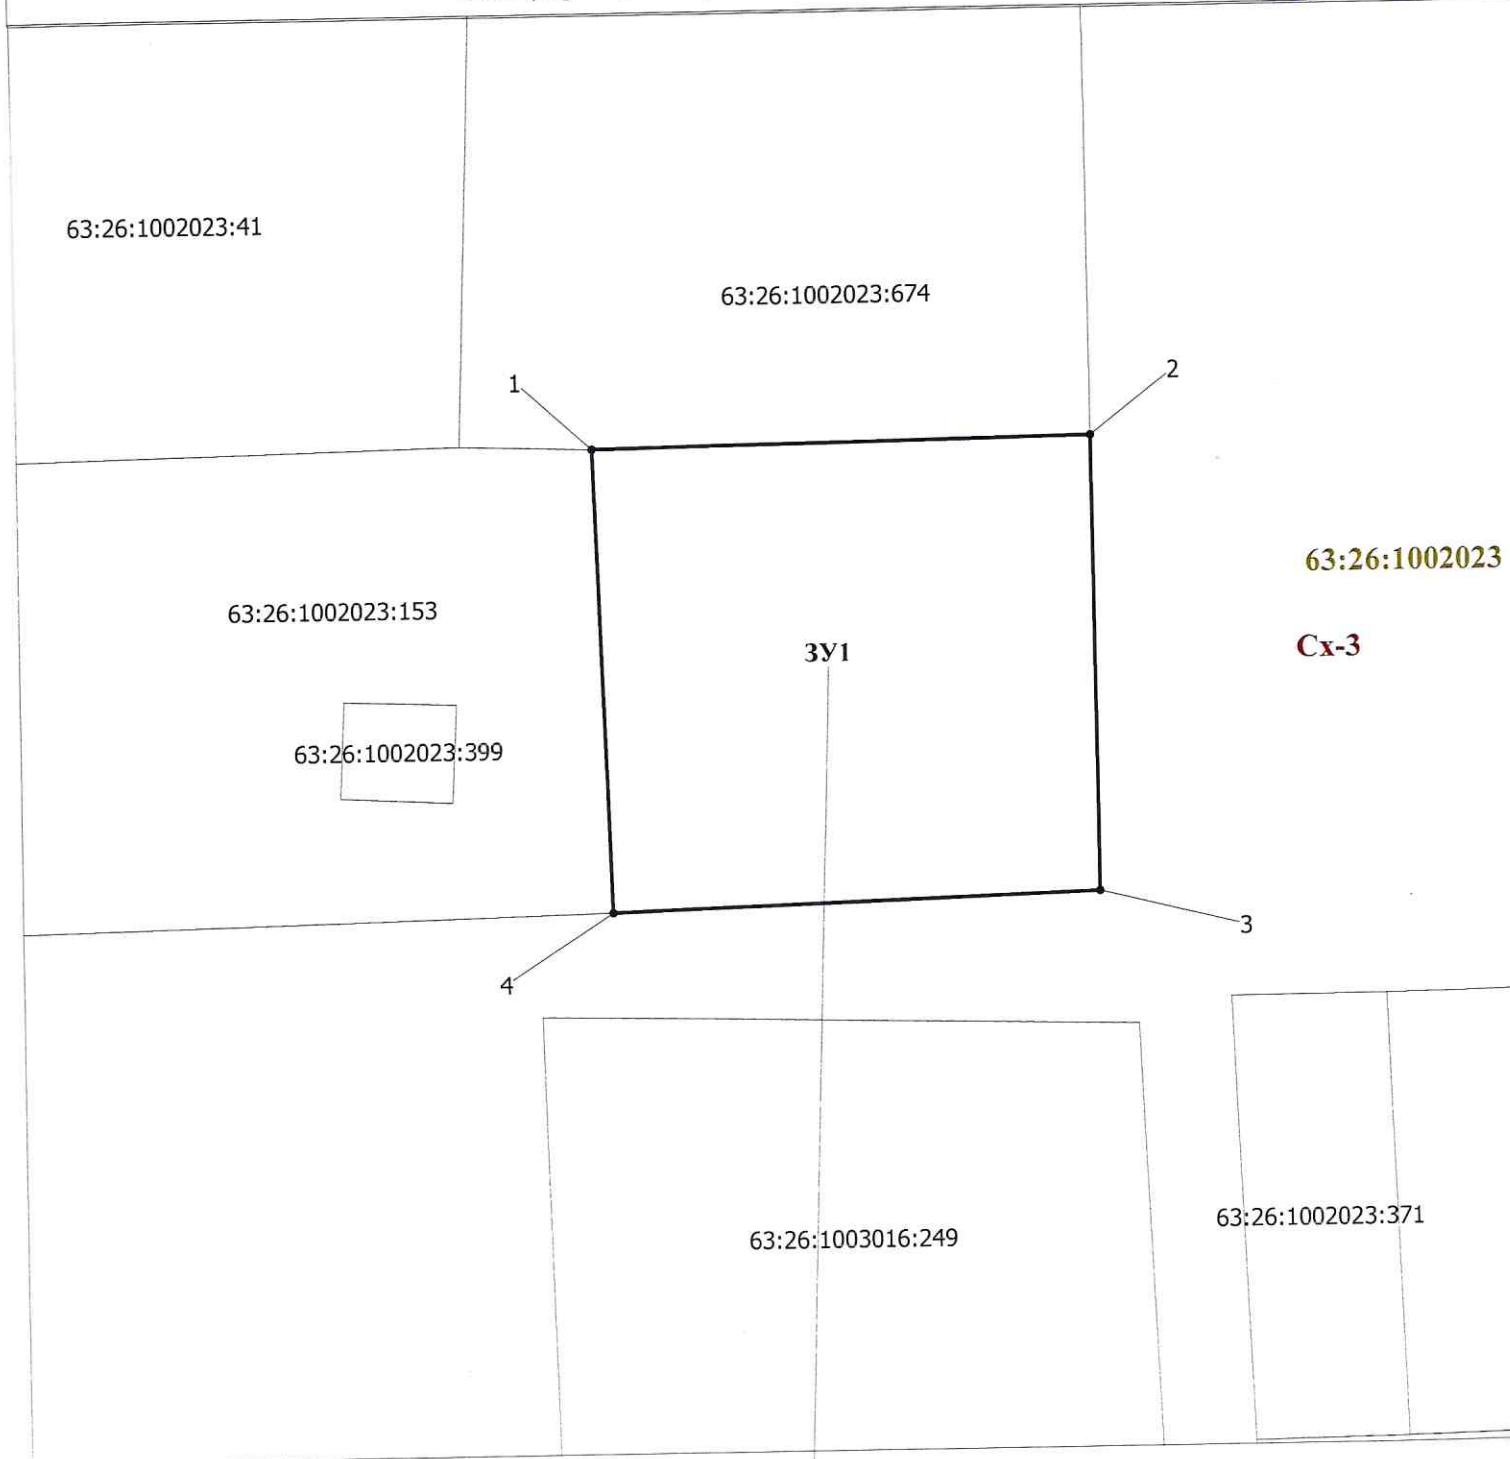

Материал подготовлен на основании данных филиала
ФГБУ "ФКП Росреестра" по Самарской области
"28" июня 2022 г. № КУВИ-001/2022-105522170

Масштаб 1 : 500

Испрашиваемый земельный участок имеет
общую границу с однозначно понимаемым
локальным объектом местности в т.4;1;2