


**СХЕМА РАСПОЛОЖЕНИЯ ЗЕМЕЛЬНЫХ УЧАСТКОВ
НА КАДАСТРОВОМ ПЛАНЕ ТЕРРИТОРИИ**

**АДРЕС УЧАСТКА: Самарская область, Красноярский район,
сельское поселение Старая Бинарадка, территория Садоводческое
некоммерческое товарищество "Старая Бинарадка", улица 17, земельный участок**

План (чертеж, схема) земельных участков, расположенных в кадастровом квартале 63:26:1002023:143

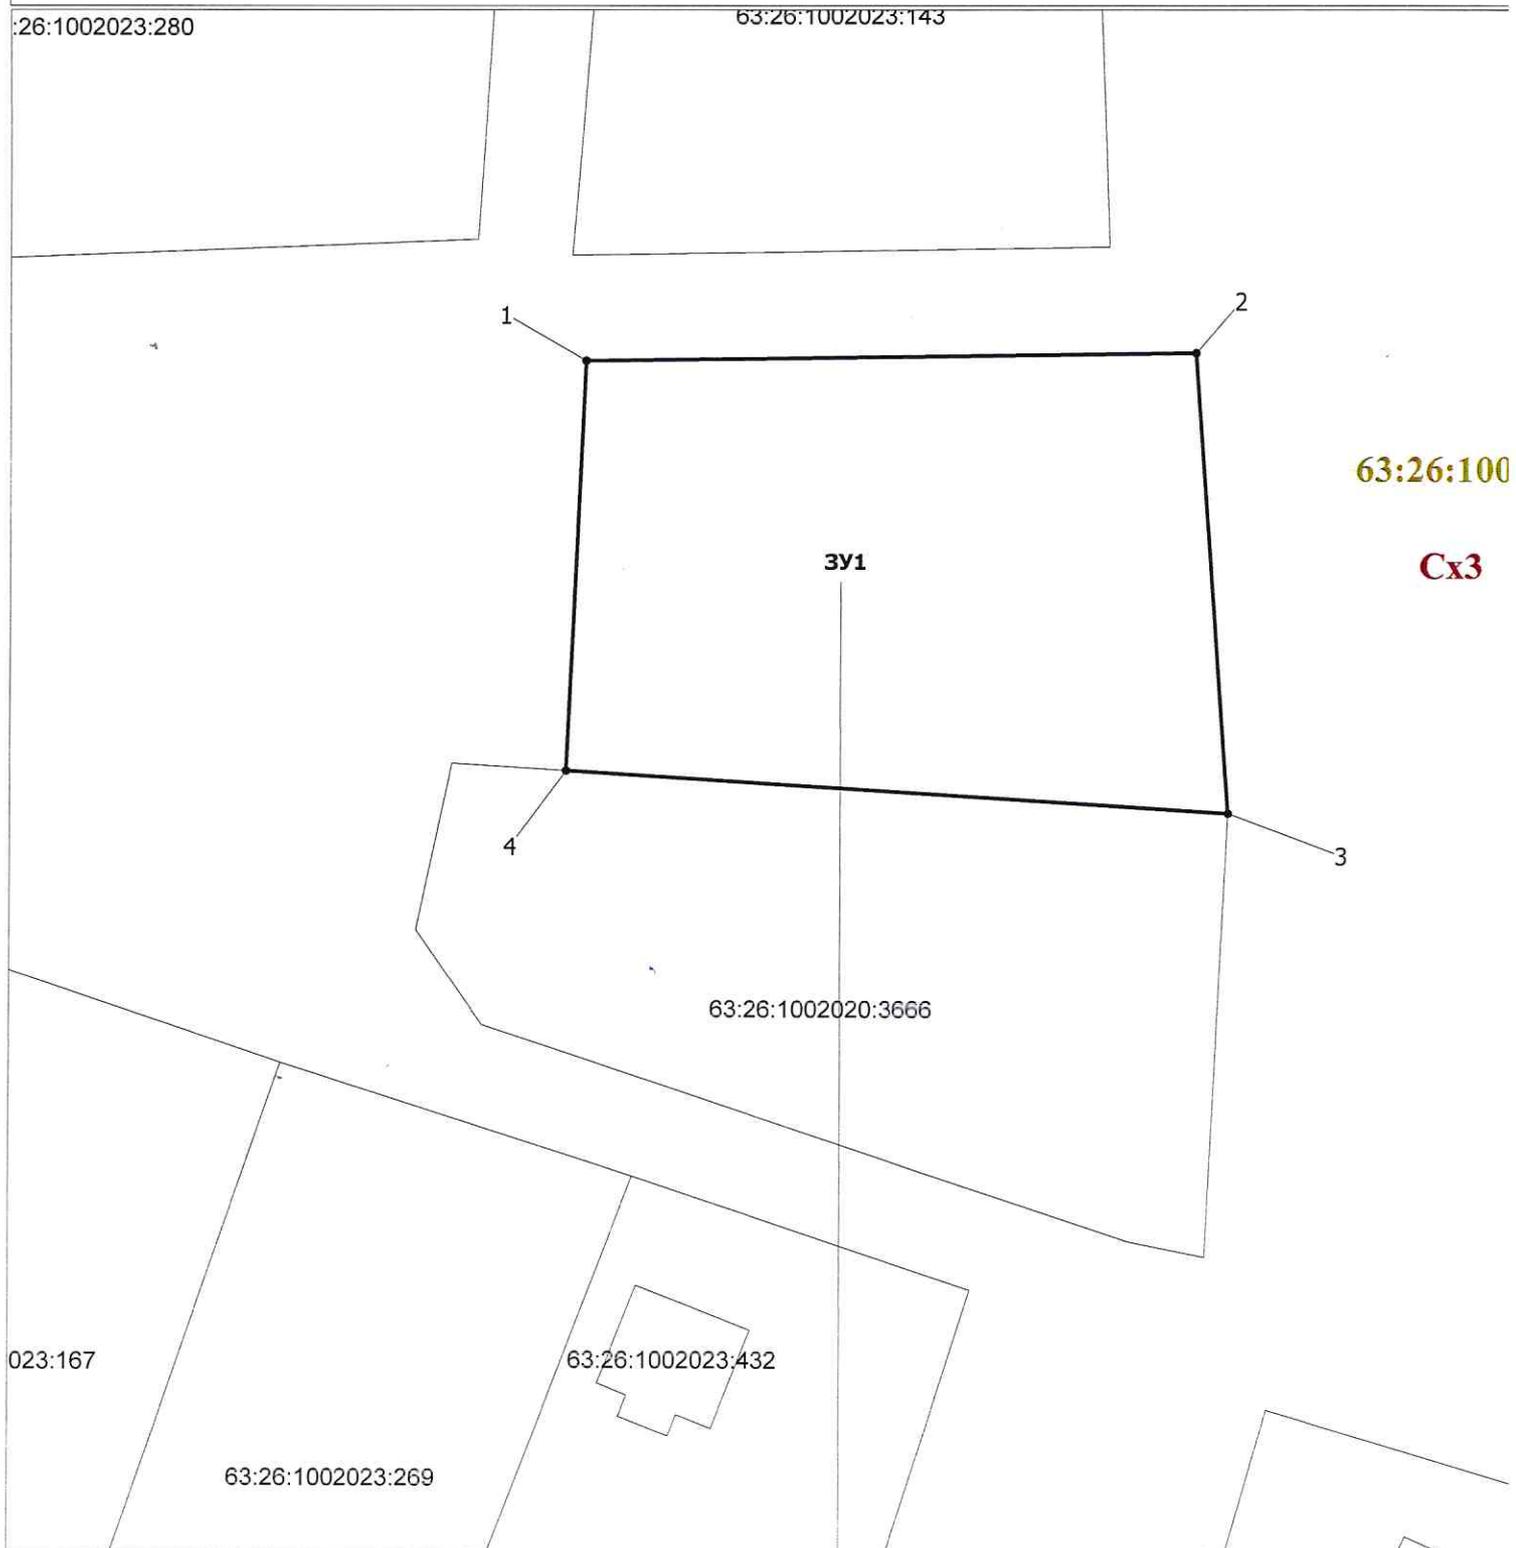

Материал подготовлен на основании данных филиала
ФГБУ "ФКП Росреестра" по Самарской области от
от 16.11.2022 г. № КУВИ-999/2022-1379927

Масштаб 1 : 500

Испрашиваемый земельный участок имеет
общую границу с однозначно понимаемым
локальным объектом местности в т.3;4

УТВЕРЖДЕНО:

й участок 21а.

002023

123

Условный номер земельного участка ЗУ1
Площадь земельного участка 1209 кв.м.
Система координат МСК-63


Обозначения характерных
точек границ

Координаты, м

Номер	Хточки	Уточки	Угол	Длина	Направление
1	427 677,23	1 359 757,77	89°10'55"	40,21	1-2
2	427 677,80	1 359 797,98	175°52'57"	30,56	2-3
3	427 647,32	1 359 800,17	273°31'44"	43,71	3-4
4	427 650,01	1 359 756,55	2°34'7"	27,24	4-1

63:26:100

Условные обозначения:

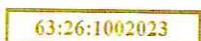-  - проектные границы земельного участка;
-  - характеристическая точка границы земельного участка;
-  - номер и граница кадастрового квартала;
-  - территория зона.

означено понимаемый локальный объект
ности земельный участок с КН: 63:26:1002020:3666

ООО "Средневольтная землеустроительная компания"

Директор  Р.М. Амирова

Исполнитель  Т.М. Забелина

28.11.2022 г.