
Лист №

Схема расположения границ публичного сервитута

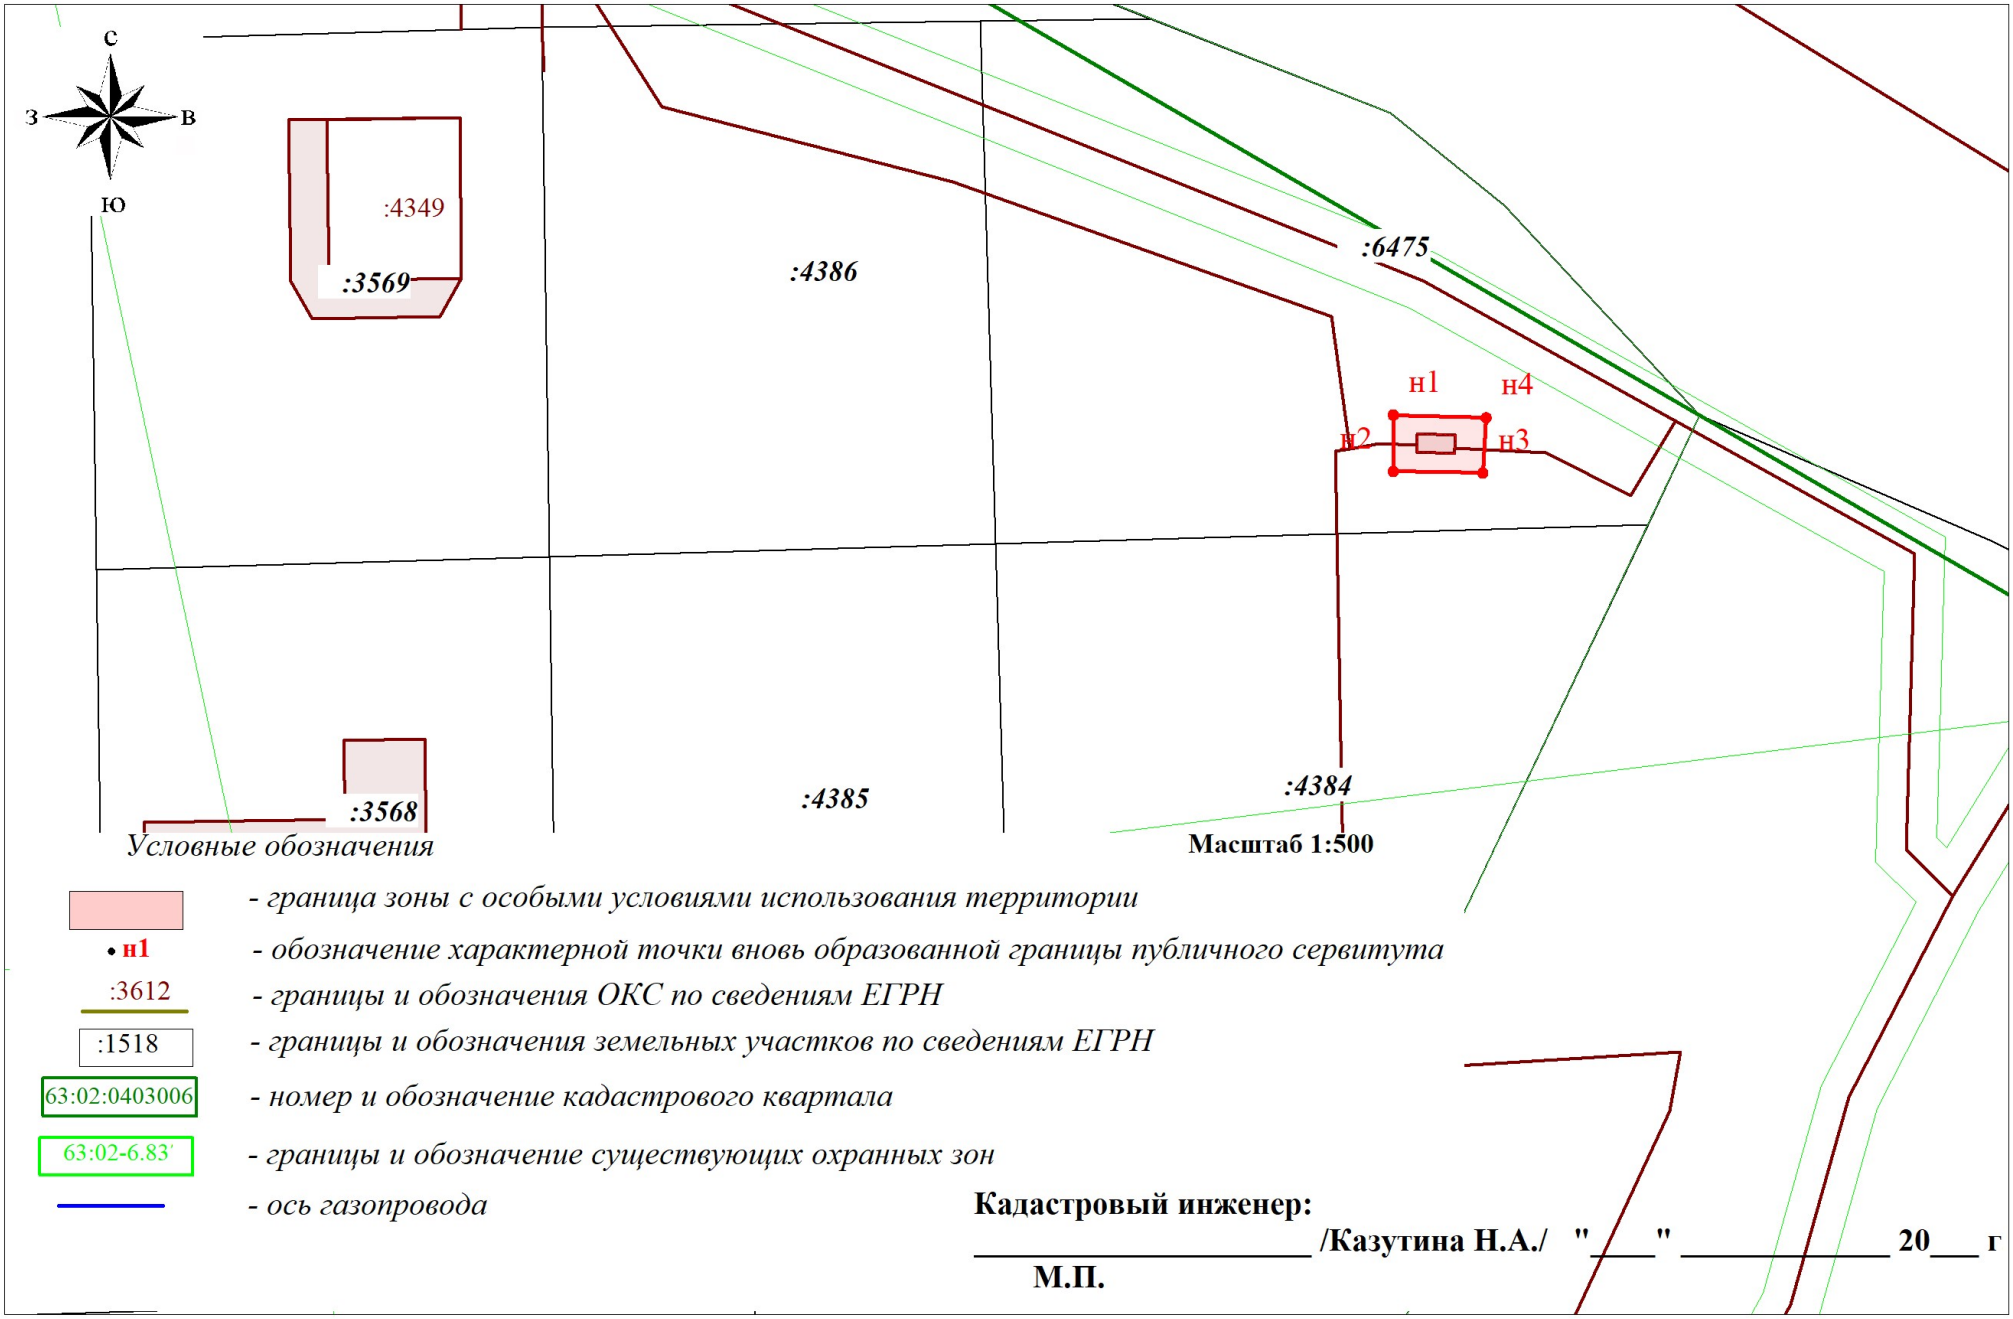

Масштаб 1:500

Условные обозначения

- *граница зоны с особыми условиями использования территории*
- н1 - *обозначение характерной точки вновь образованной границы публичного сервитута*
- :3612 - *границы и обозначения ОКС по сведениям ЕГРН*
- :1518 - *границы и обозначения земельных участков по сведениям ЕГРН*
- 63:02:0403006 - *номер и обозначение кадастрового квартала*
- 63:02-6.83 - *границы и обозначение существующих охранных зон*
- *ось газопровода*

Кадастровый инженер:

_____ /Казутина Н.А./ "____" _____ 20___ г

М.П.