


МЕЖЕВОЙ ПЛАН

Схема расположения земельных участков

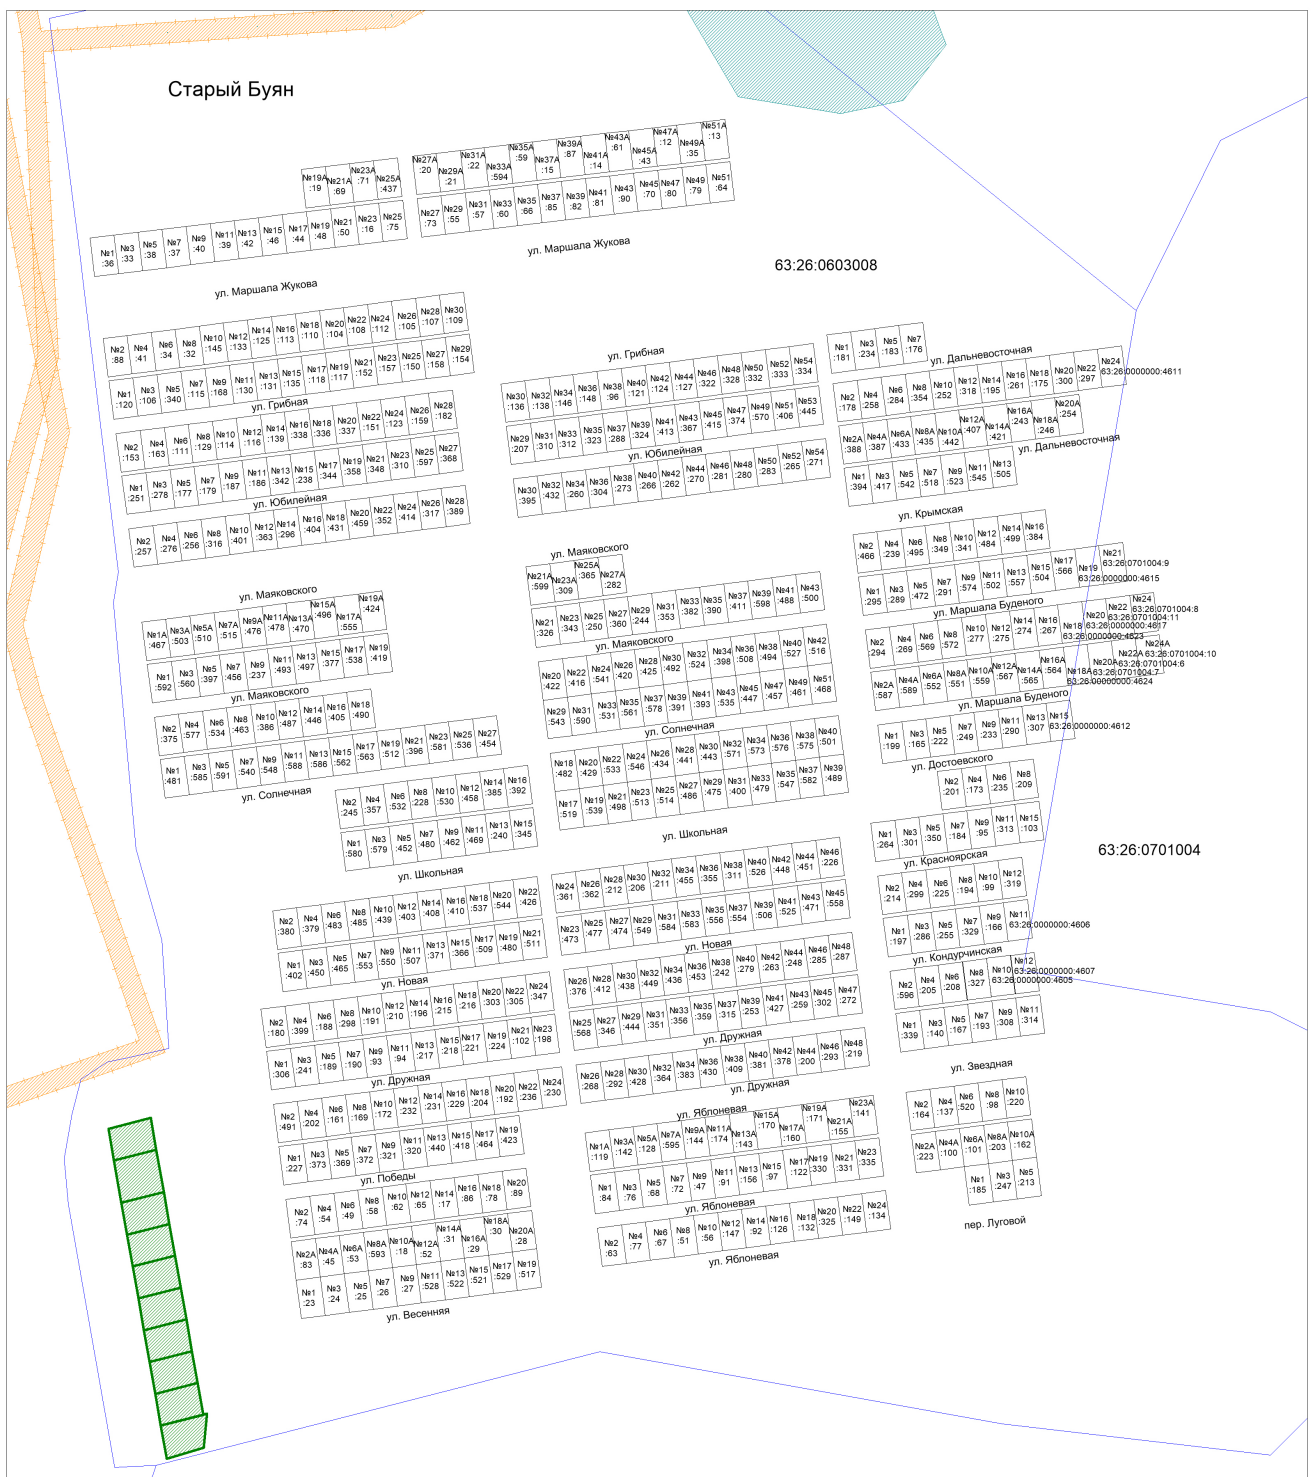

Условные обозначения:

- граница существующего участка,
- граница формируемого участка,
- граница кадастрового квартала,
- граница зоны с особыми условиями использования территорий
- граница территориальной зоны,
- граница муниципального образования,
- граница населенного пункта,

■ — земельный участок, размеры которого не могут быть переланы в масштабе разделов графической части и сведений о границе которого установлены в процессе кадастровых работ

■ — земельный участок, размеры которого не могут быть переланы в масштабе разделов графической части, имеющийся в ГКН сведений о границе которого достаточны для определения ее положения на местности

— земельный участок, размеры которого не могут быть переланы в масштабе разделов графической части, имеющийся в ГКН сведений о границе которого недостаточны для определения ее положения на местности