

Сообщение о возможном установлении публичного сервитута

В соответствии со статьей 39.42 Земельного кодекса Российской Федерации Администрация городского поселения Новосемейкино муниципального района Красноярский Самарской области информирует о возможном установлении публичного сервитута в целях строительства и эксплуатации линейного объекта системы газоснабжения «Технологическое присоединение к сети газораспределения – производственно-складского помещения, расположенного: Самарская область, Красноярский район, п.г.т. Новосемейкино, Промышленное шоссе, 43 В. Газопровод высокого давления 2 кат. от существующего $D=219$ мм проложенного к зданию 35 В по Промышленному ш. до границы з.у.» и его неотъемлемых технологических частей.

Публичный сервитут испрашивается площадью 489 кв.м, в отношении земельного участка с кадастровым номером 63:26:2206004:428, земель в кадастровом квартале 63:26:2206004.

Границы указаны на схеме в приложении к настоящему сообщению.

Документация по планировке территории (проект планировки территории и проект межевания территории) - отсутствует.

С поступившим ходатайством об установлении публичного сервитута и прилагаемым к нему описанием местоположения границ публичного сервитута заинтересованные лица могут ознакомиться по адресу: Самарская область, Красноярский район, п.г.т. Новосемейкино, ул. Школьная, 1. (пн – пт с 09.00 до 14.00, обед с 12.00 до 13.00).


Заявления об учете прав на земельные участки подаются в течение 15 дней со дня опубликования сообщения по адресу: Самарская область, Красноярский район, п.г.т. Новосемейкино, ул.Школьная, 1, либо почтовым отправлением по указанному адресу, а также по адресу электронной почты: admin-semeykino@ Rambler.ru.

Информация о поступившем ходатайстве об установлении публичного сервитута размещена на официальном интернет-сайте администрации муниципального района Красноярский Самарской области (<http://kryaradm.ru>).

**ГРАФИЧЕСКОЕ ОПИСАНИЕ
МЕСТОПОЛОЖЕНИЯ ГРАНИЦ ПУБЛИЧНОГО СЕРВИТУТА**

1. Местоположения границ публичного сервитута		Самарская область, Красноярский район, п.г.т. Новосемейкино	
2. Система координат		МСК-63	
3. Метод определения координат		Аналитический метод	
4. Площадь публичного сервитута		489 кв.м.	
Обозначение характерных точек границы	Координаты, м		Средняя квадратическая погрешность положения характерной точки (M _t), м
	X	Y	
1	2	3	4
1	405676,67	1389218,62	0.1
2	405692,68	1389216,33	0.1
3	405738,84	1389213,52	0.1
4	405755,01	1389213,25	0.1
5	405755,24	1389227,17	0.1
6	405763,02	1389227,09	0.1
7	405765,92	1389228,14	0.1
8	405774,17	1389247,90	0.1
9	405774,10	1389248,88	0.1
10	405770,11	1389248,57	0.1
11	405762,90	1389231,30	0.1
12	405762,33	1389231,09	0.1
13	405751,30	1389231,20	0.1
14	405751,07	1389217,32	0.1
15	405739,00	1389217,52	0.1
16	405693,08	1389220,31	0.1
17	405676,76	1389222,65	0.1
1	405676,67	1389218,62	0.1

СХЕМА РАСПОЛОЖЕНИЯ ГРАНИЦ ПУБЛИЧНОГО СЕРВИТУТА

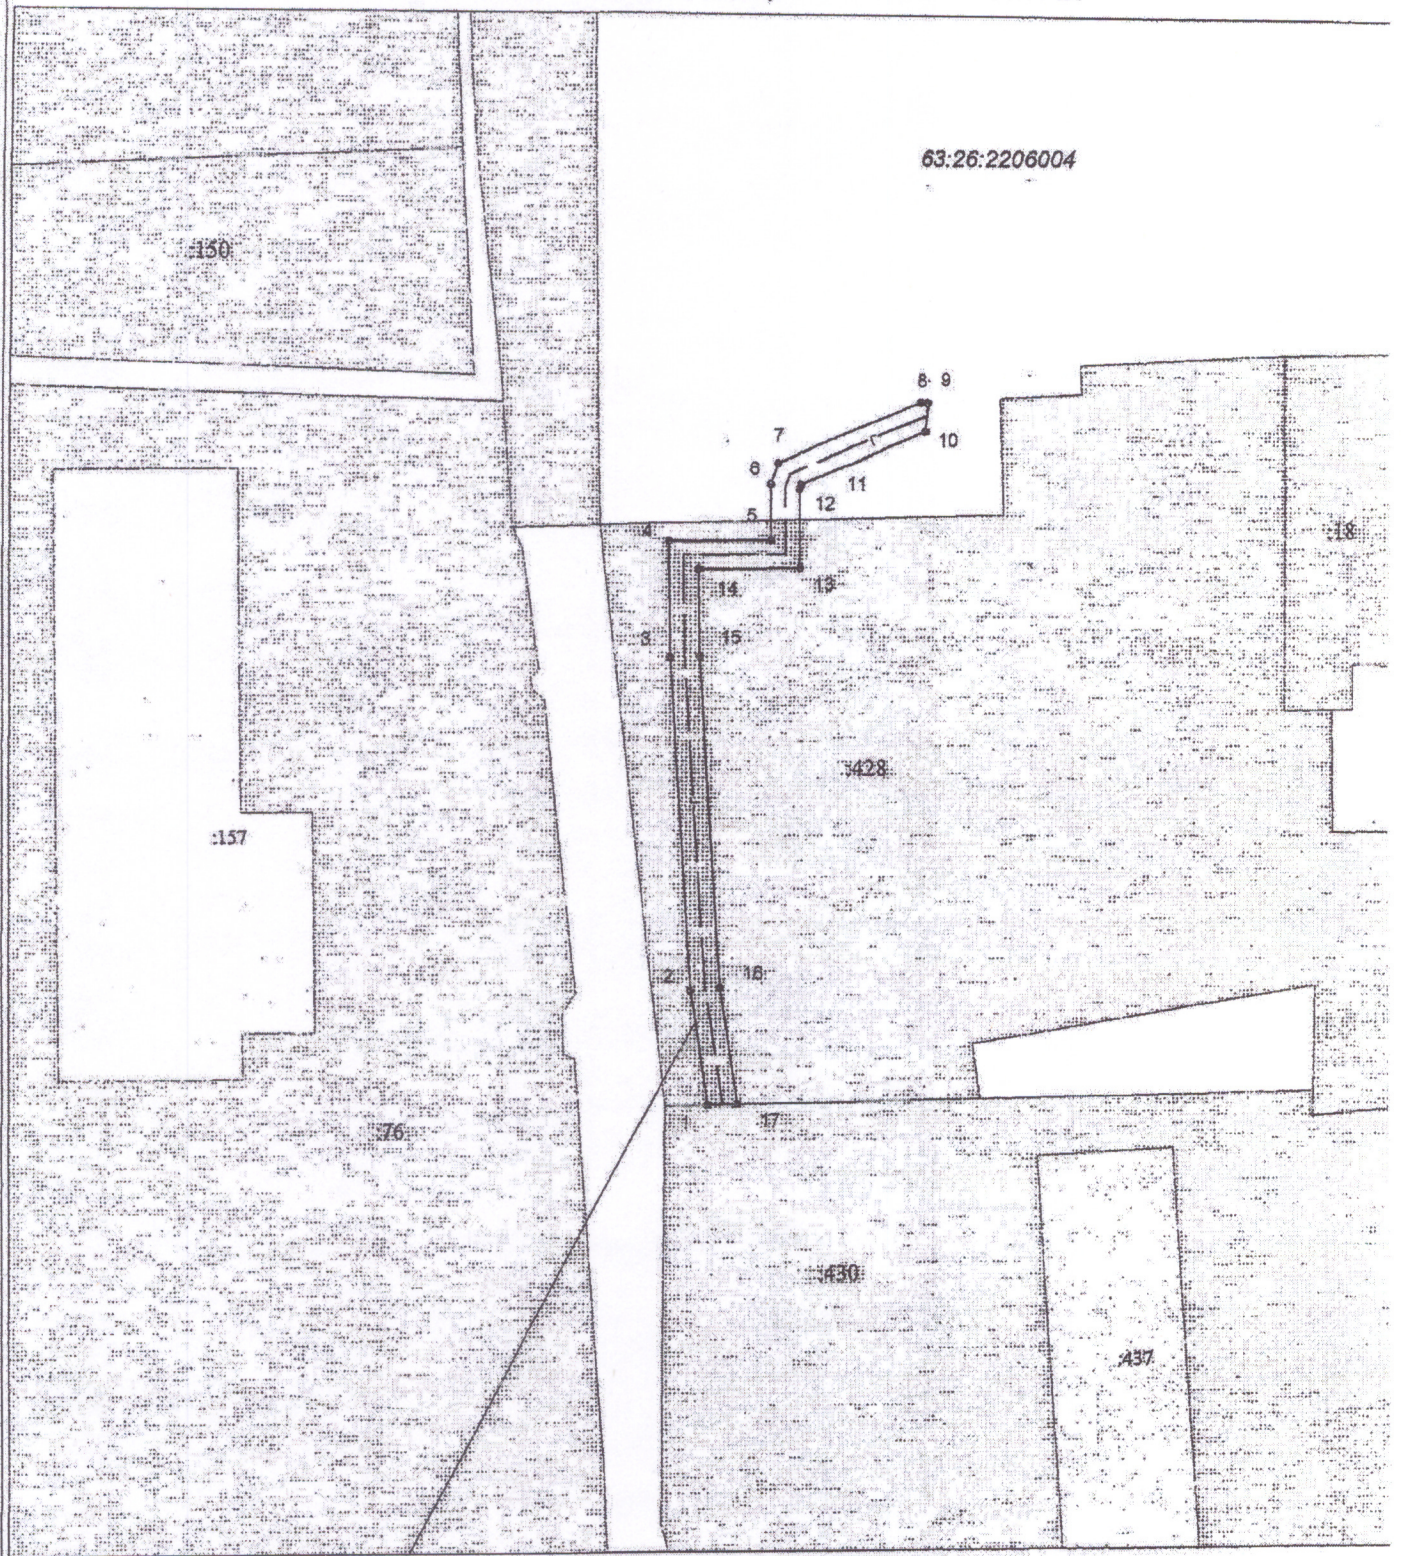

Граница публичного сервитута

Условные обозначения

Масштаб 1:1000

—	Границы кадастрового квартала	63:26:2206004	Номера кадастрового квартала
▨	Граница земельных участков включенных в ЕГРН	—	Граница публичного сервитута
:430	Надпись кадастрового номера земельного участка	— r —	Граница проектного инженерного сооружения
:437	Надпись кадастрового номера ОКС	•	Характерная точка границы
— r —	Граница ОКС включенных в ЕГРН	1	Обозначение новой характерной точки