

Администрация городского поселения Новосемейкино муниципального района Красноярский Самарской области в соответствии со статьей 39.18 ЗК РФ извещает о приеме заявлений граждан и КФХ о намерении участвовать в аукционе. Правообладатель недвижимого имущества: администрация городского поселения Новосемейкино муниципального района Красноярский Самарской области.

Месторасположение земельного участка: Самарская область, Красноярский район, п. Новосемейкино

Кадастровый номер: отсутствует.

Вид права: аренда

Категория земель: земли сельскохозяйственного назначения

Вид разрешенного использования: для ведения садоводства

Площадь участка: 759 кв.м.

Ограничения (обременения): Приаэродромная территория аэродрома экспериментальной авиации Самара (Безымянка).

Начало приема заявлений: 30.01.2023г. в 9-00

Окончание приема заявлений: 09.02.2023г. 8-00

Адрес и способ подачи заявлений: заинтересованные лица после опубликования информационного сообщения вправе подать заявление о намерении участвовать в аукционе лично по адресу: Самарская область, Красноярский район, п. Новосемейкино, ул. Школьная д.1, каб.6, ежедневно кроме субботы и воскресенья с 9:00 до 16:00; либо посредством почтовой связи на бумажном носителе по адресу: 446379, Самарская область, Красноярский район, п. Новосемейкино, ул. Школьная, д.1. Заявления подаются на бланке по форме.

Дата подведения итогов: 09.02.2023г в 9:00.

Дополнительная информация: ознакомиться со схемой расположения земельного участка можно на официальном сайте www.torgi.gov.ru, с информацией на сайте www.kryaadm.ru в разделе/поселения и по указанному выше адресу, тел. 8(846) 225-89-46.

Утверждена

(наименование документа об утверждении, включая наименования

органов государственной власти или органов местного

самоуправления, принявших решение об утверждении схемы


или подписавших соглашение о перераспределении земельных участков)

от

№

**Схема расположения земельного участка или земельных участков
на кадастровом плане территории**

Условный номер земельного участка :ЗУ1		
Площадь земельного участка 759 м ²		
Обозначение характерных точек границ	Координаты, м	
	X	Y
1	2	3
1	411328.48	1385230.48
2	411337.64	1385245.89
3	411307.91	1385263.10
4	411312.47	1385269.03
5	411307.96	1385270.16
6	411304.72	1385265.11
7	411293.20	1385248.83
1	411328.48	1385230.48

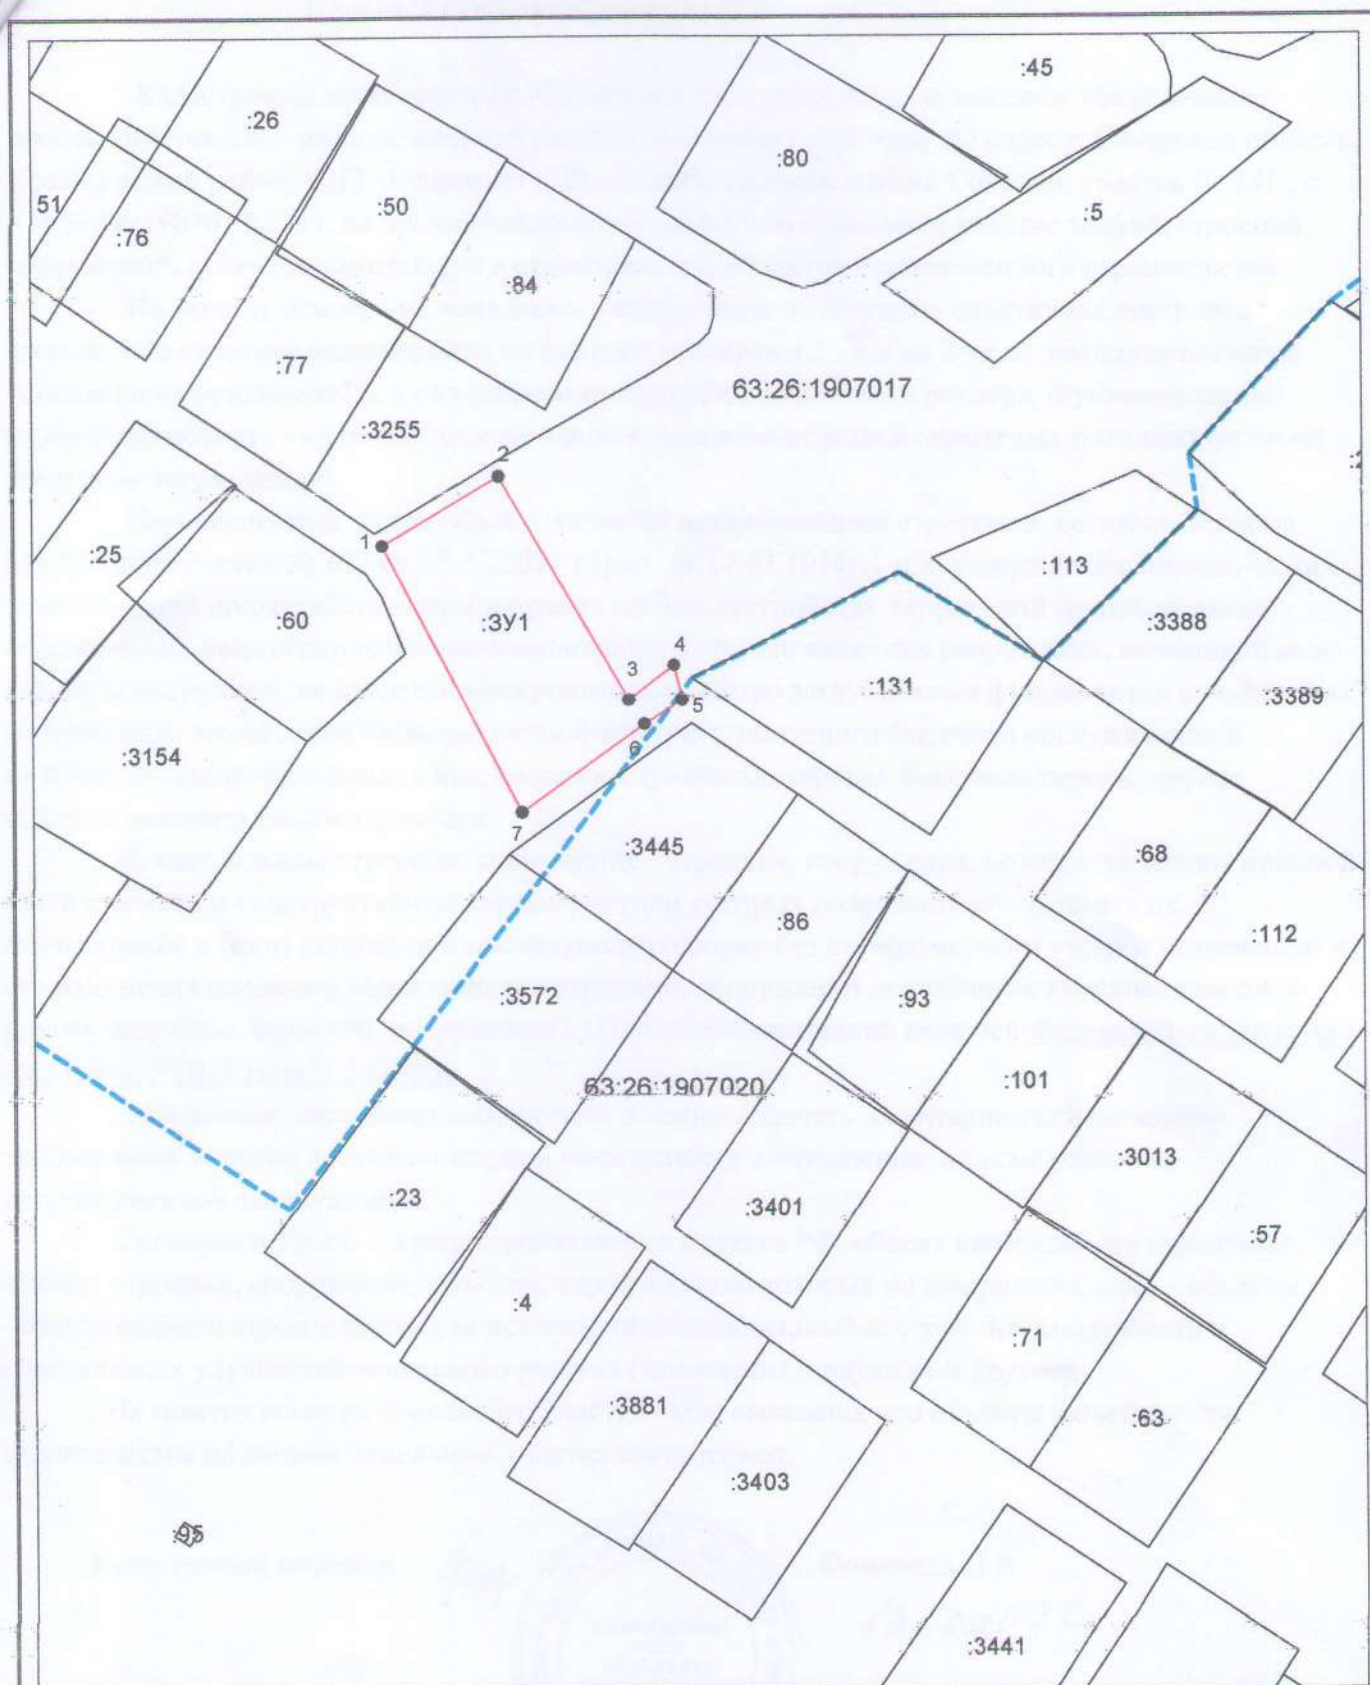

Система координат: МСК-63
Масштаб 1:1000

Условные обозначения:

- — граница образуемого земельного участка,
- — граница учтенного земельного участка,
- - - — граница кадастрового квартала,
- — характерная точка границы земельного участка.